

A	iDシリーズ埋込型40形 下面開放型	C	iDシリーズ埋込型40形 フリーコンフォート	E	LEDスクエアベースライト 埋込下面開放タイプ	K	iDシリーズ iスタイル用片反射器型		
A41	XLX410RENT LE9	A41K	NNLG41330(加工品)+NNL4105GN LE9	C41	NNL4300KNT LE9+NNL41719J	E24	XL384PEVJ LA9	K41	XLX410NENP LE9(40形)+FSK41020 片反射板アダプタ
A42	XLX440VENP LE9(W:330タイプ)	A42K	NNL4405GN LE9+NNLG41330	C363	XL374LWV LA9			K41K	XLX410NENP LE9(40形)+FSK41020 片反射板アダプタ
A42	XLX440UENP LE9(W:220タイプ)	A42B	XLG442VGN LE9(非常灯内蔵型)						NNFB84005(K41K)と組み合わせ
		※C41は埋込器具で取付の仕方が異なる ケルソライト(埋込と吊取仕様)にて選択しております。							
M	LEDブラケット	R	iDシリーズ直付型40形 反射器付型	S	LEDシーリングライト	T	iDシリーズ直付型40形 iスタイル		
M21	LGB85032 LE1	R41	XLX410KENP LE9	R41K	NNL4105GN LE9+NNLG41117	S22	LGC5561N	T21	XLX200NENC LE9
		R42	XLX440KENU LE9	R42K	NNL4405GN LE9+NNLG41117			T41	XLX410NENP LE9
				R42B	XLG442KGNJ LE9			T41WP	XLW412NENZ LE9(防塵・防雨型)
		U	LED防塵照明器具	V	iDシリーズ Dスタイル(V型)	Y	ボール灯		
T41B	XLG411NGNJ LE9(非常灯内蔵型)	U42	EXICL1041BSA9-16	V21	XLX200AENC LE9	V22B	XLG211DGNK LE9	Y2	XY7670 LE9
				V41	XLX410AENP LE9	V41B	XLX440AENU LE9		
				V42	XLX440AENU LE9	V42B	XLG441AGNJ LE9		
	(岩崎電気製)								


訂正事項	年月日	担当					工事名称 (仮称) フレスポしかな LED照明器具及び防犯カメラ機器賃借	受領印
	..						図面名称 照明器具 姿図	縮尺 -
	..		照査		担当	担当	作成年月日 2023.08.10	図面番号 劣化④-01
	..						依頼番号	年月日
	..							









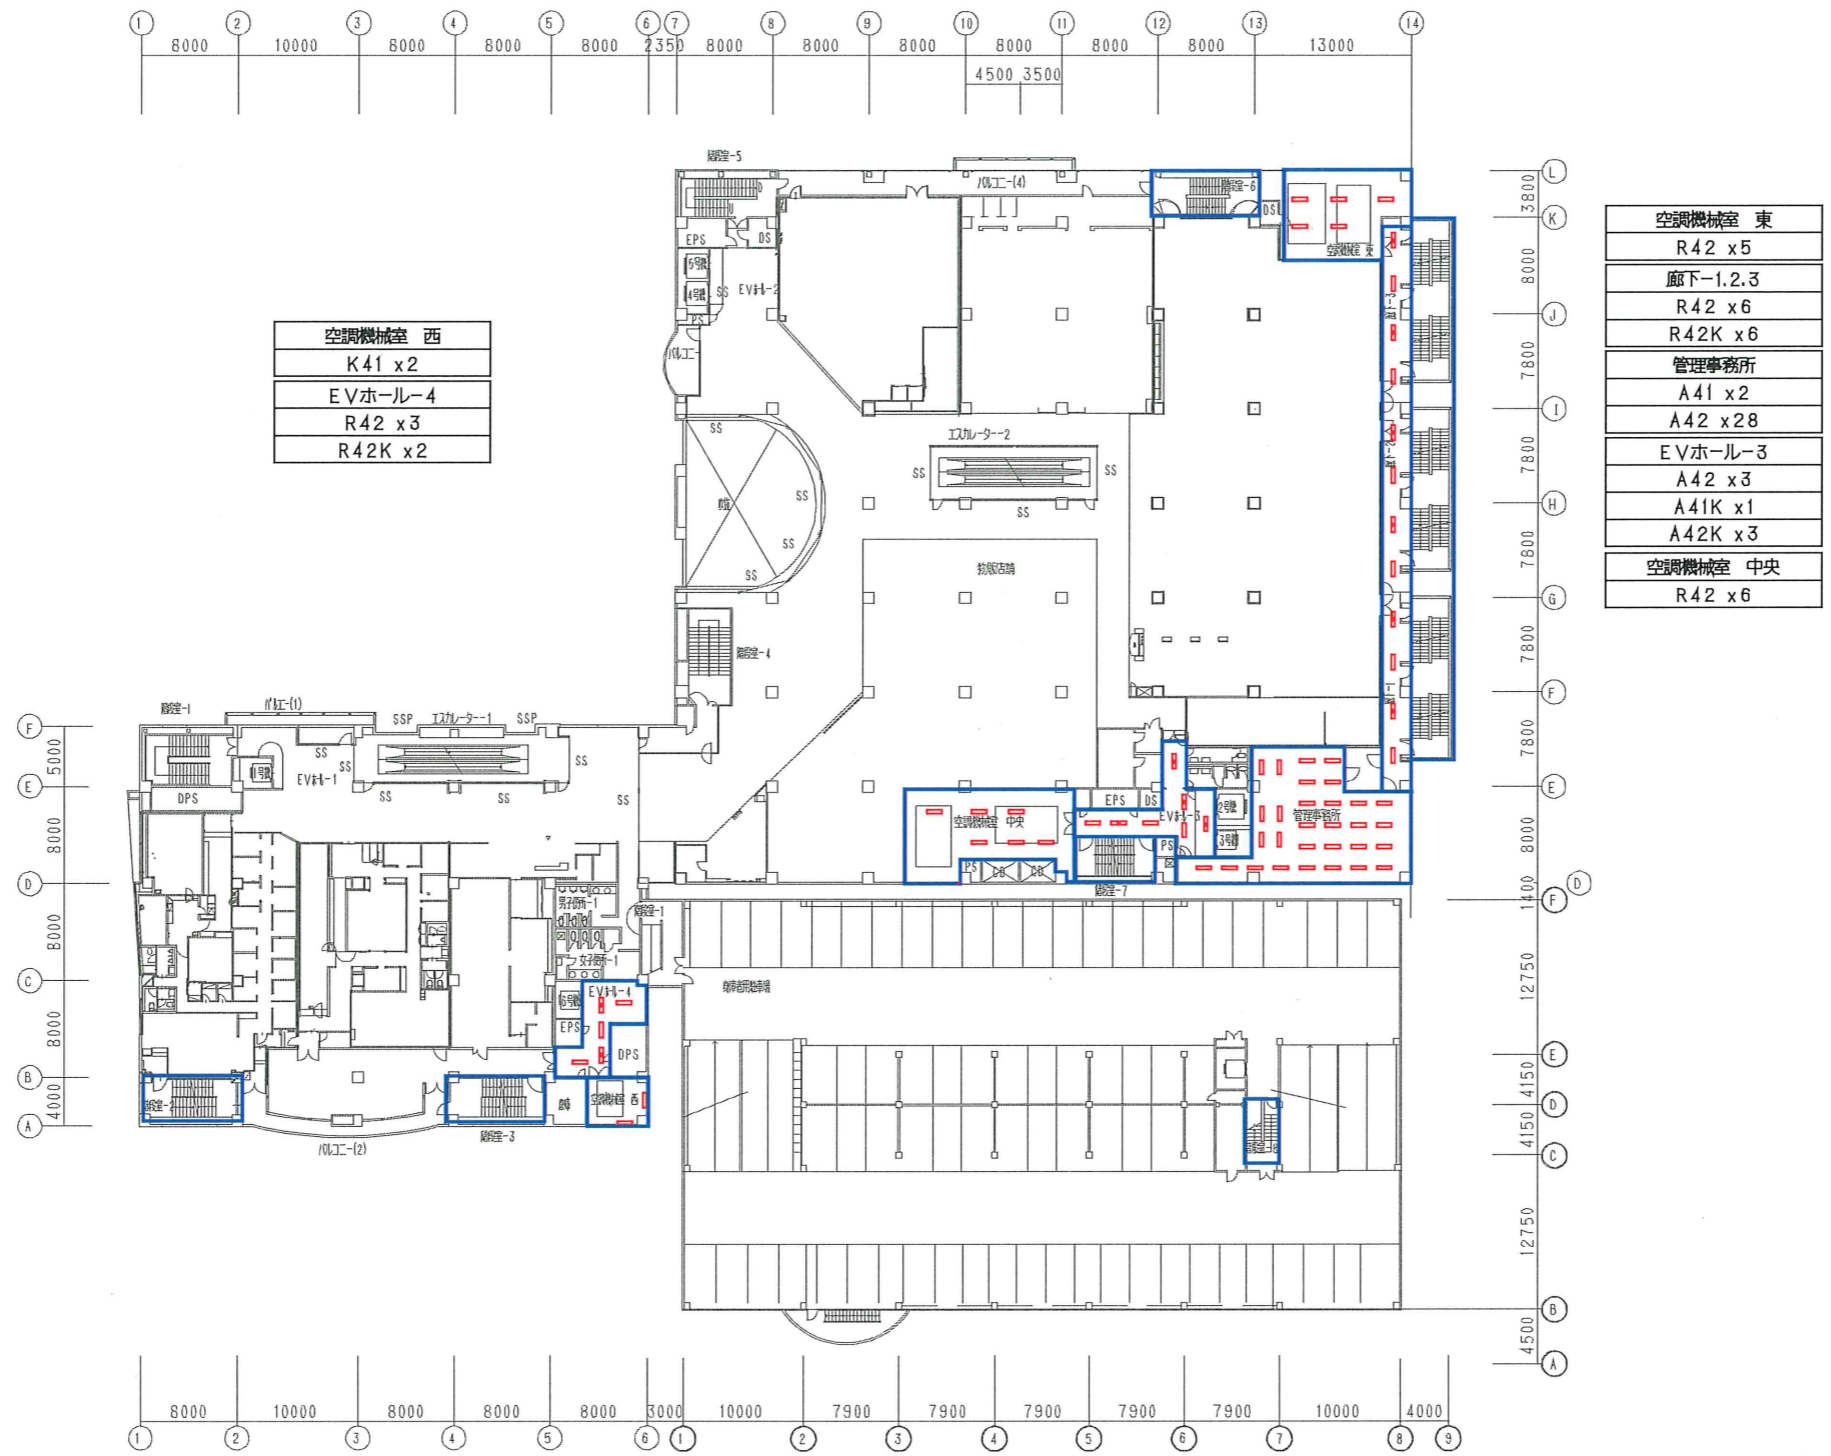

空調機械室 西	
K41	x2
EVホール-4	
R42	x3
R42K	x2

空調機械室 東	
R42	x5
廊下-1.2.3	
R42	x6
R42K	x6
管理事務所	
A41	x2
A42	x28
EVホール-3	
A42	x3
A41K	x1
A42K	x3
空調機械室 中央	
R42	x6

《凡例》

記号	名称
●	非常照明付照明器具
□	照明器具

《注記》


- 更新対象の階段室は立面図に記載。(平面図は省略)
- 赤色・・・更新対象器具を示す。
- 青線・・・更新範囲を示す。

訂正事項	年月日	担当							工事名称	(仮称) フレスポしんかな LED照明器具及び防犯カメラ機器賃借	受領印	
	..								図面名称	3階 照明器具プロット図	縮尺	A3:1/150
	..		照査		担当	担当			作成年月日	2023.08.10	図面番号	劣化④-06
	..								依頼番号			年月日







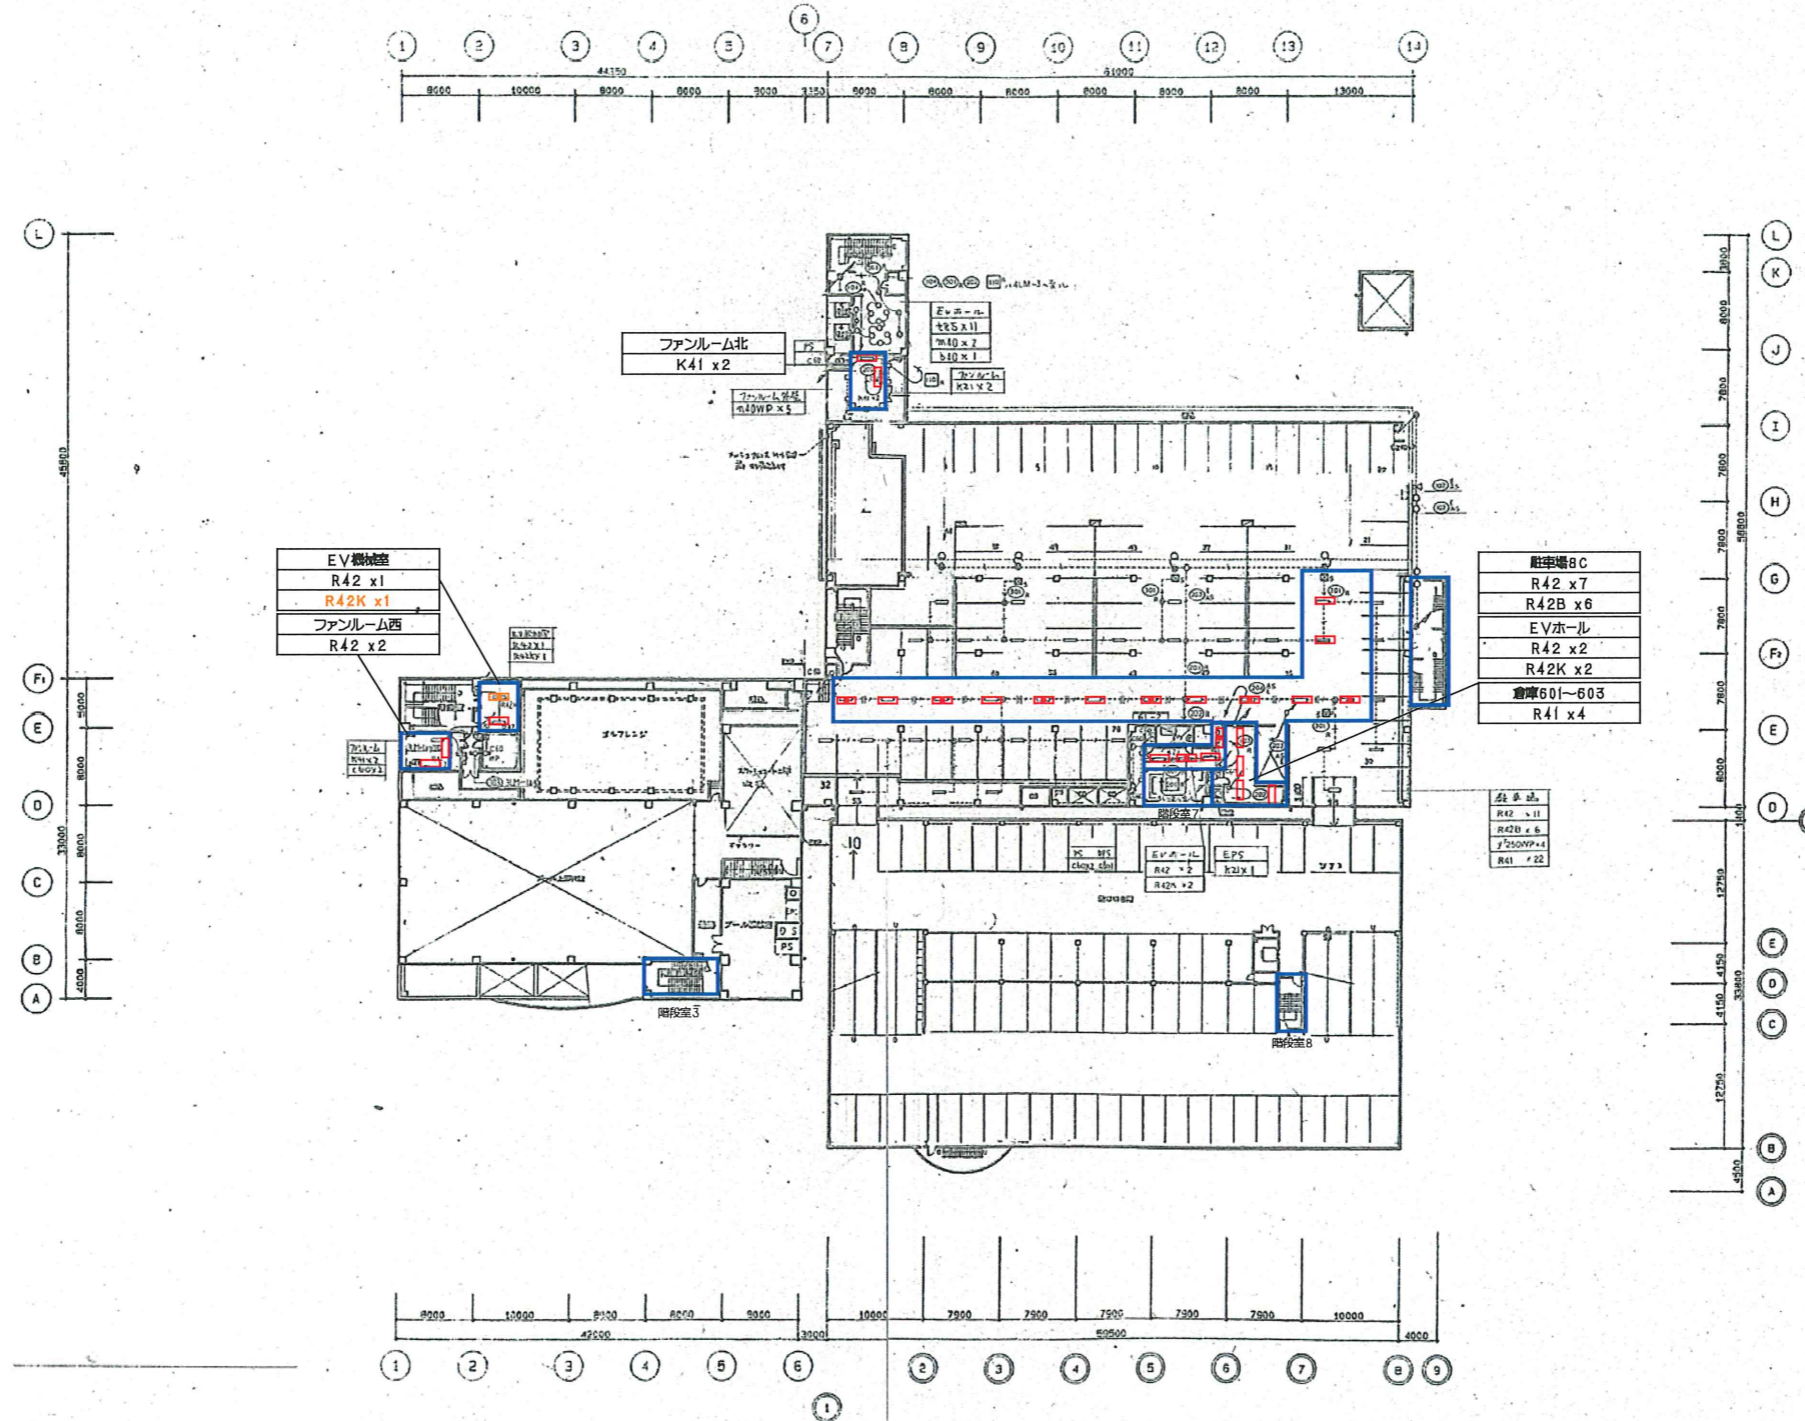


《凡例》

記号	名称
●	非常照明付照明器具
□	照明器具

《注記》

- 更新対象の階段室は立面図に記載。(平面図は省略)
- 赤色・・・更新対象器具を示す。
- 青・・・更新範囲を示す。

訂正事項	年月日	担当					工事名称	(仮称) フレスポしかな LED照明器具及び防犯カメラ機器賃借		受領印
	..						図面名称	6階 照明器具プロット図	縮尺	-
	..		照査		担当	担当	作成年月日	2023.08.10	依頼番号	
	..						図面番号	劣化④-09		年月日

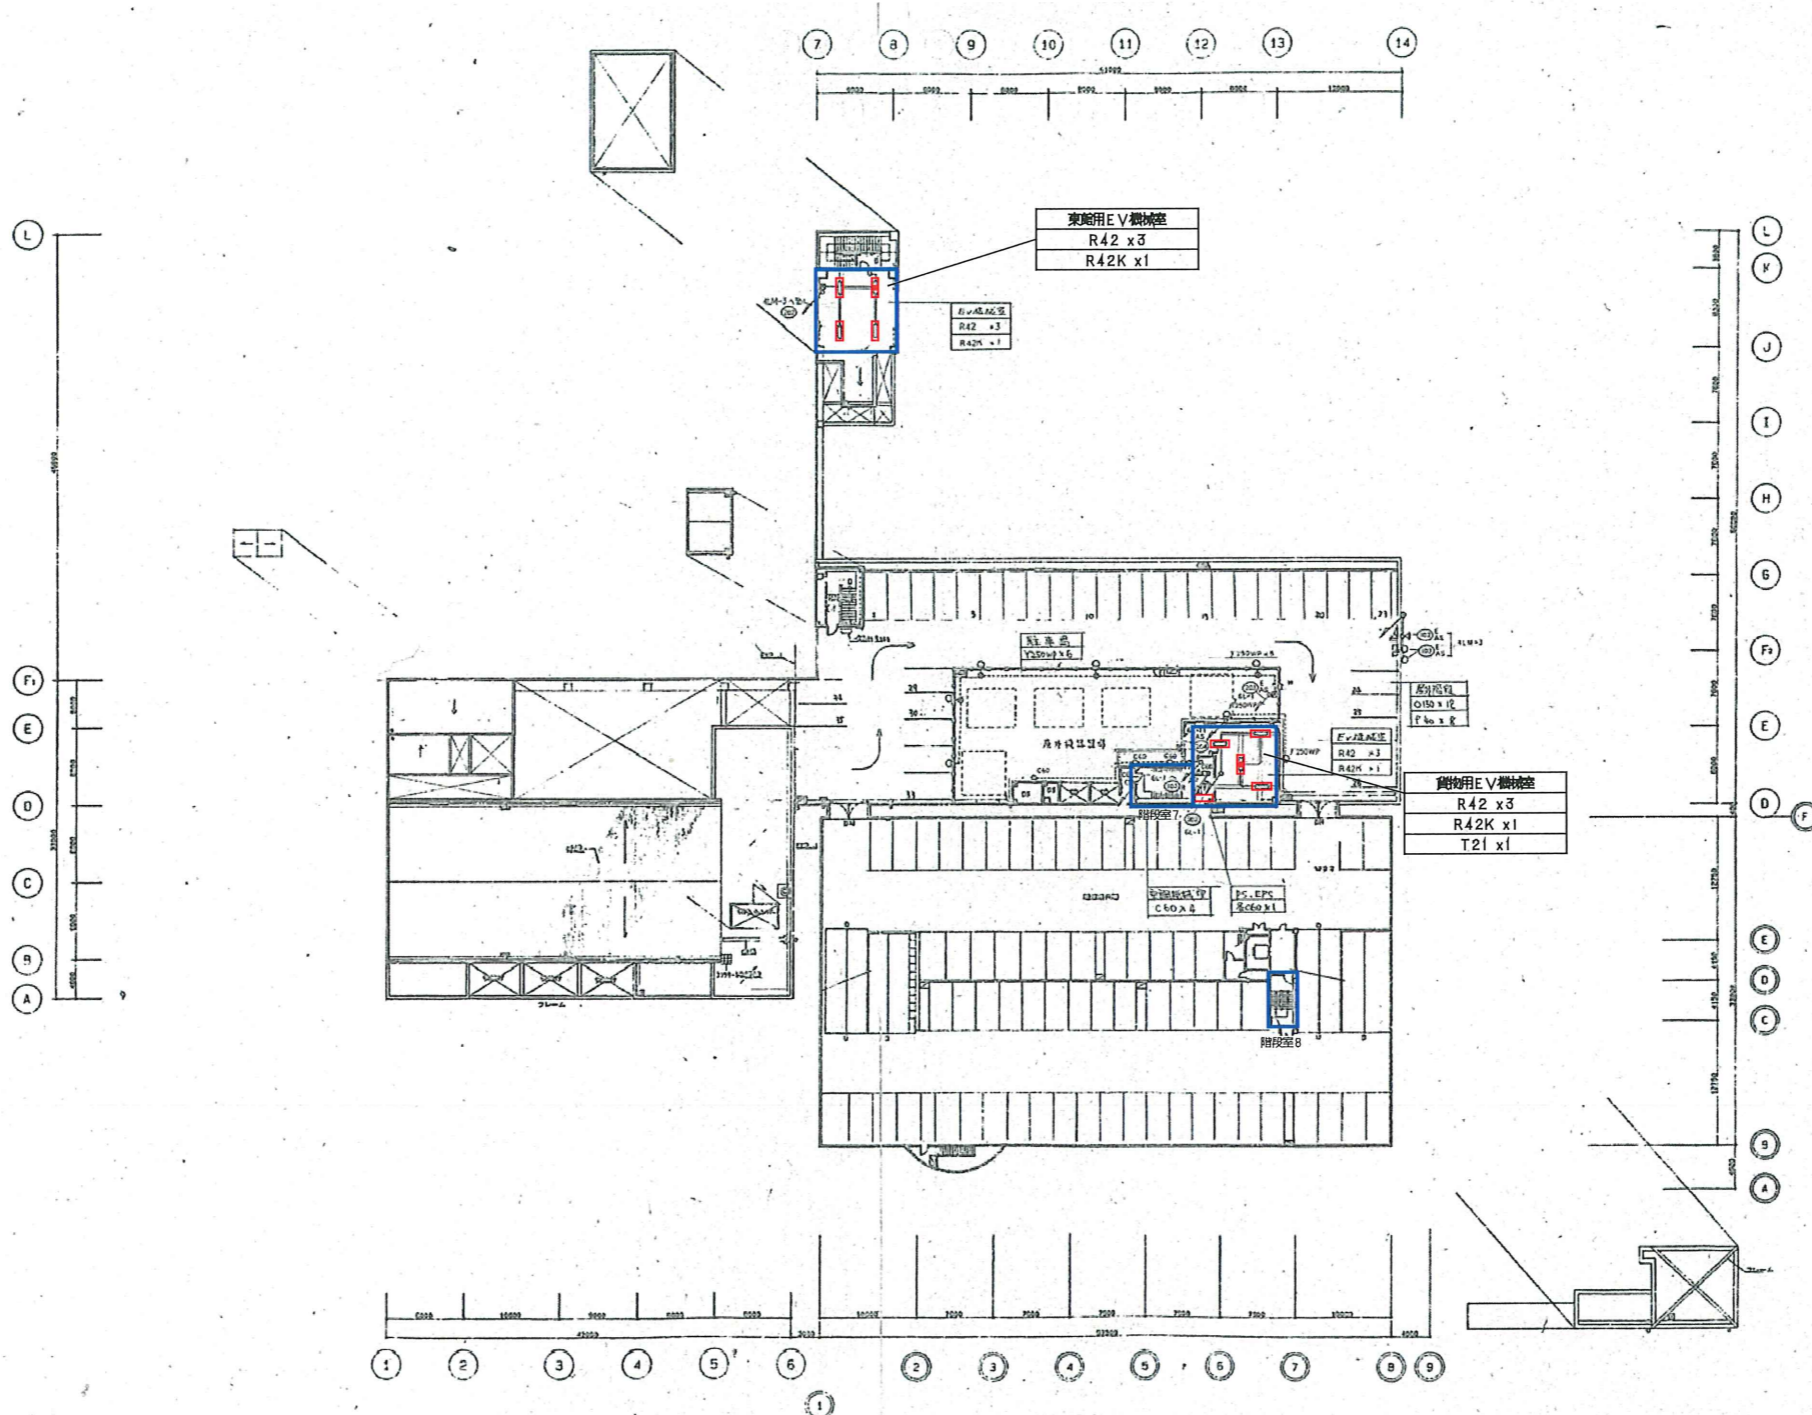

《凡例》


記号	名称
●	非常照明付照明器具
□	照明器具

《注記》

- 更新対象の階段室は立面図に記載。(平面図は省略)
- 赤色・・・更新対象器具を示す。
- 青色・・・更新範囲を示す。

訂正事項	年月日	担当				工事名称			受領印
	・					(仮称) フレスポしんかな LED照明器具及び防犯カメラ機器賃貸借			年 月 日
	・					図面名称	R階 照明プロット図	縮尺	
	・		照査		担当	作成年月日	2023・08・10	図面番号	
	・					依頼番号	劣化④-10		
	・								



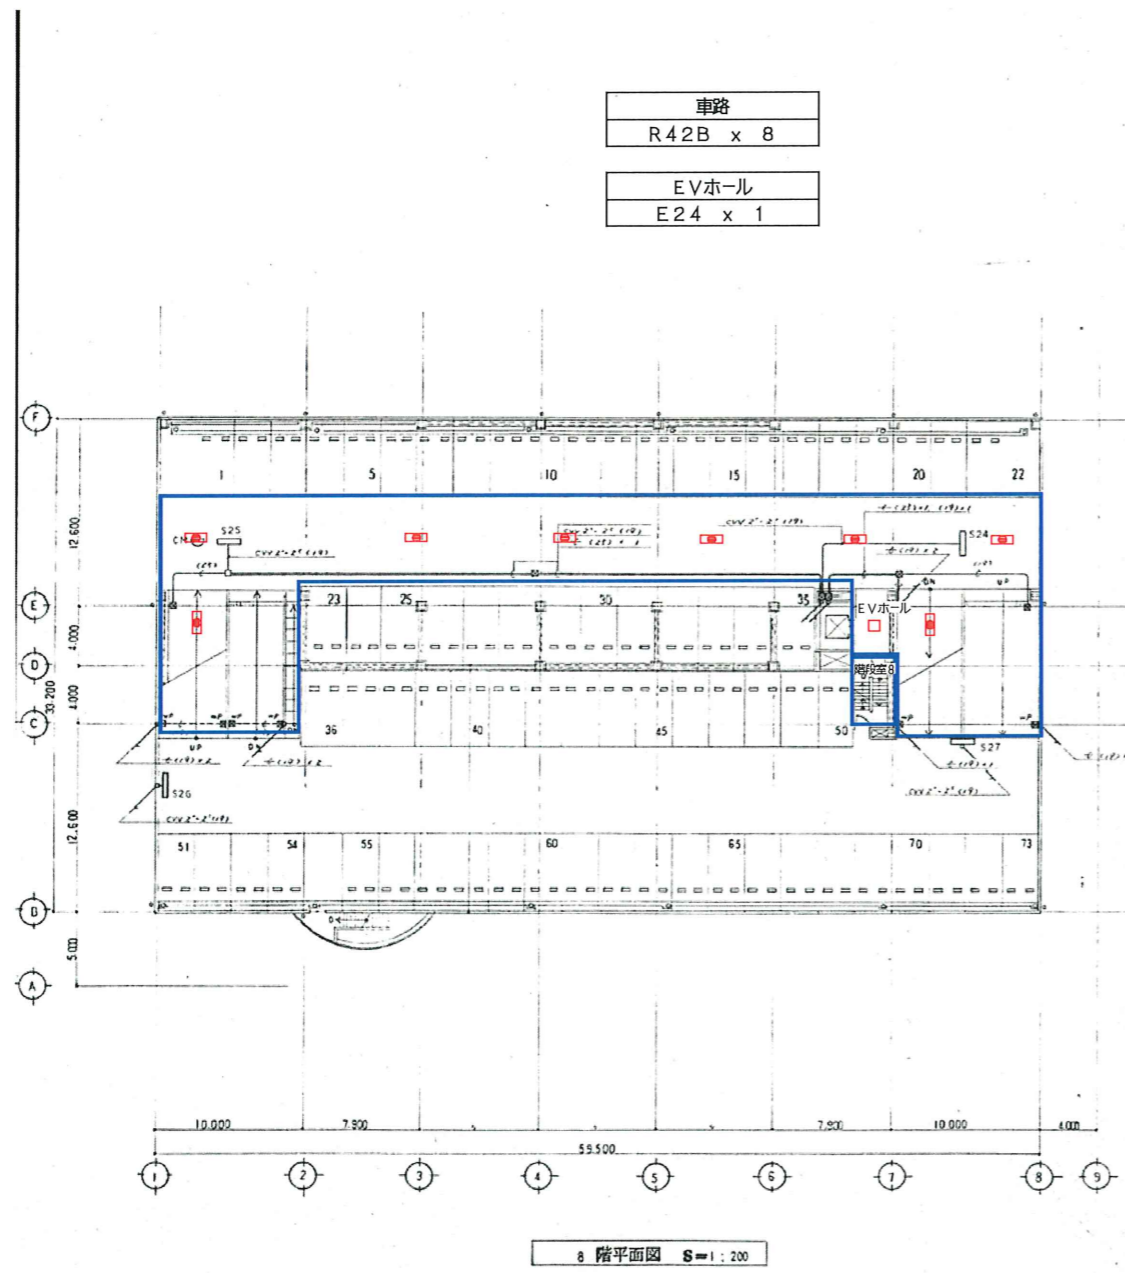


車路  
R42B x 8

EVホール  
E24 x 1


8階平面図 S=1:200

EV機械室  
V42 x 3  
V42B x 1

EVホール  
E24 x 1

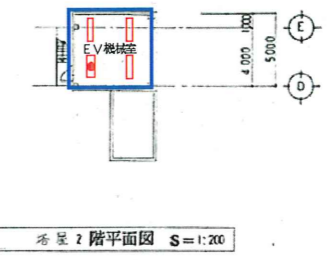

塔屋2階平面図 S=1:200

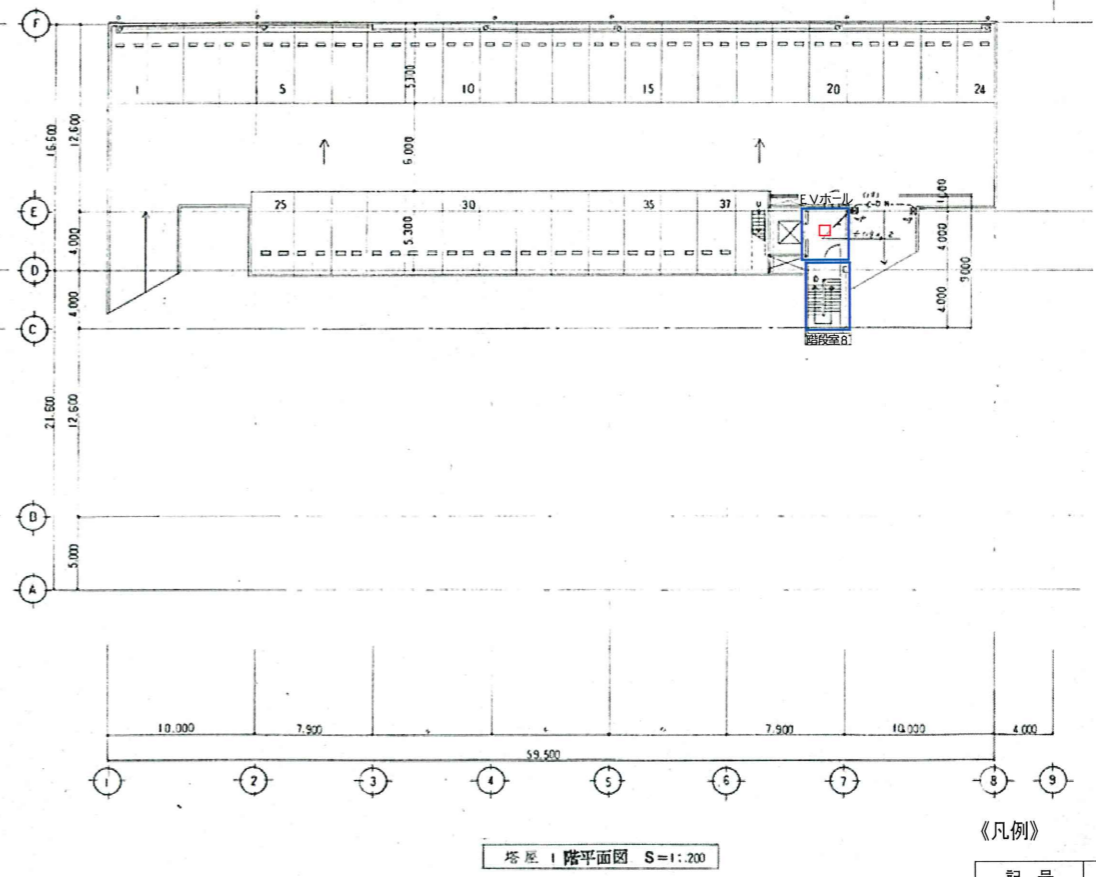

塔屋1階平面図 S=1:200

《凡例》

記号	名称
●	非常照明付照明器具
○	照明器具
□	スクエア照明器具

《注記》

- 更新対象の階段室は立面図に記載。(平面図は省略)
- 赤色・・・更新対象器具を示す。
- 青色・・・更新範囲を示す。

訂正事項	年月日	担当				工事名称	(仮称) フレスポしかな LED照明器具及び防犯カメラ機器賃借		受領印
	..					図面名称	立体駐車場8階・塔屋1,2階 照明器具プロット図	縮尺	-
	..		照査		担当	作成年月日	2023.08.10	依頼番号	図面番号
	..							劣化④-12	年月日

屋外階段-1




屋外階段-1
T41WP x18

屋外階段-2

屋外階段-2
T41WPx19

屋外階段-3

屋外階段-3
T41WPx24

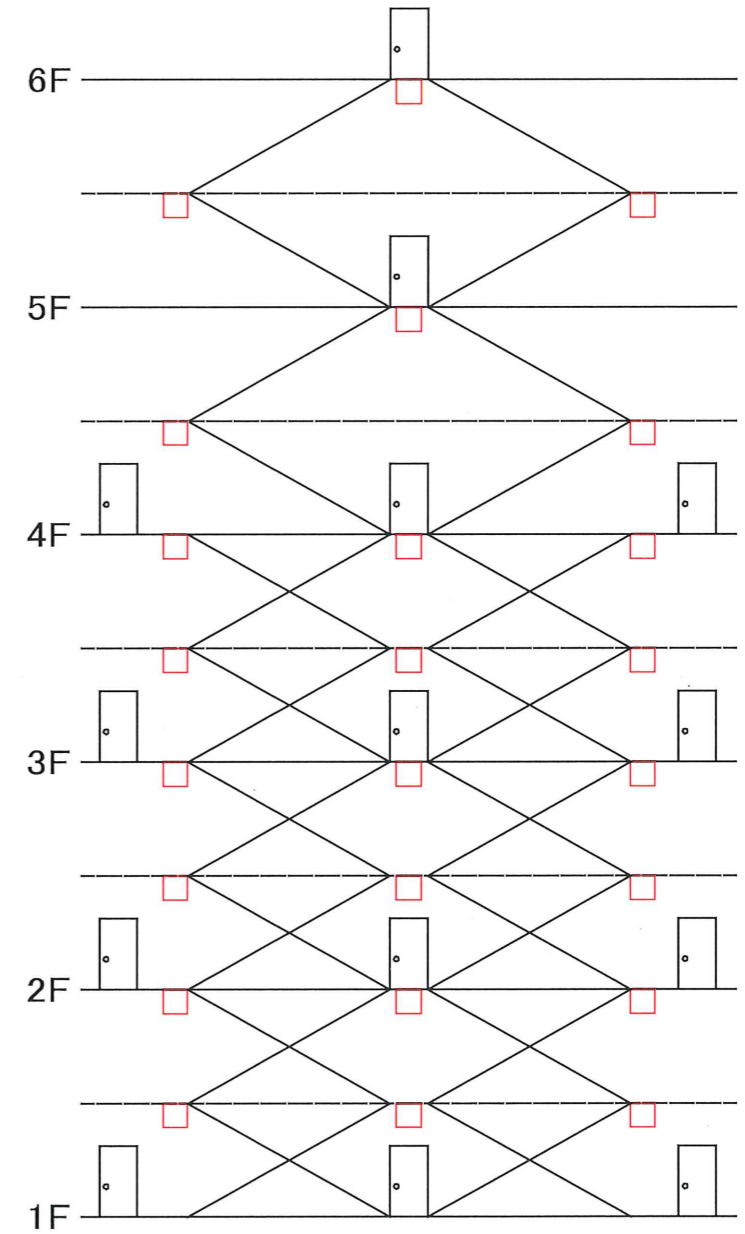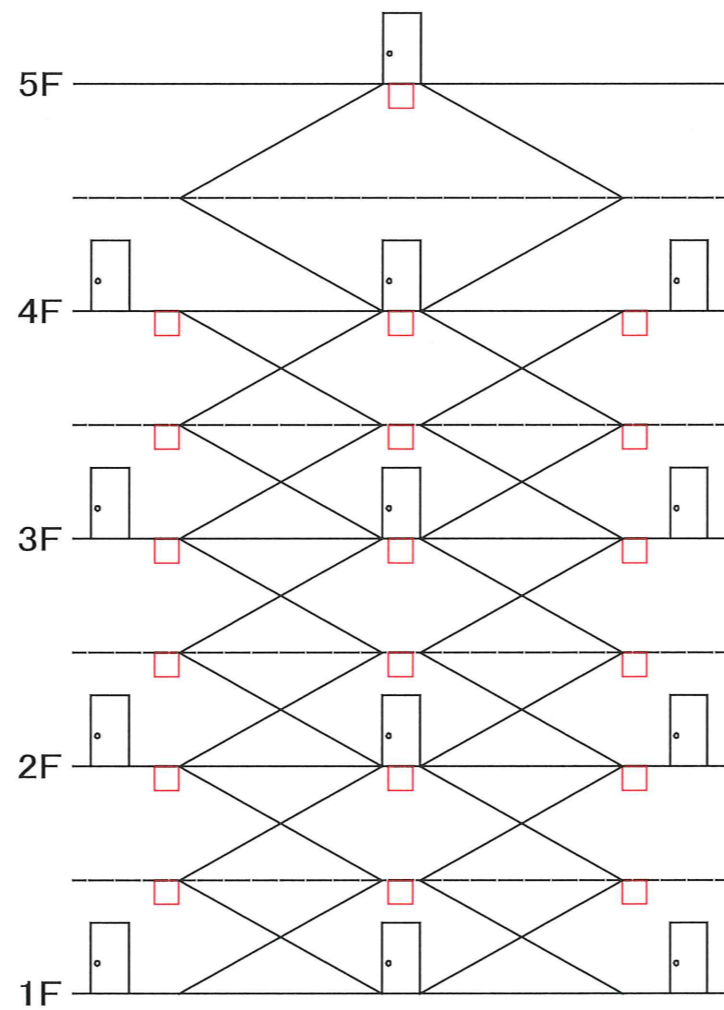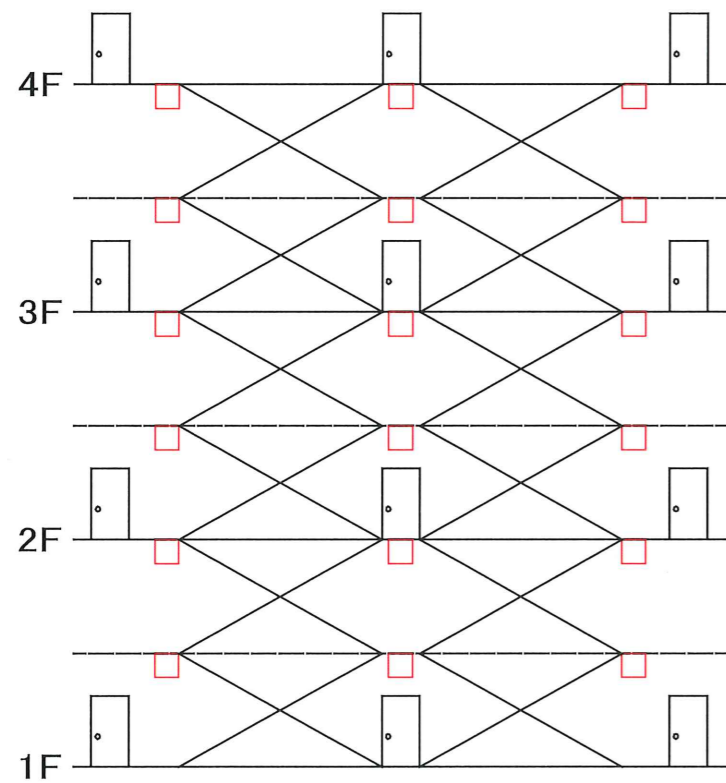

《凡例》

記号	名称
□	非常照明付照明器具


《注記》

2. 赤色・・・更新対象器具を示す。

訂正事項	年月日	担当				工事名称	(仮称) フレスポしんな LED照明器具及び防犯カメラ機器賃貸借	受領印
	..					図面名称	屋外階段 照明器具プロット図①	縮尺
	..		照査		担当			
	..					作成年月日	2023.08.10	図面番号
	..					依頼番号		劣化①-13
	..							年月日


階段室-2

階段室-2
T41B x17

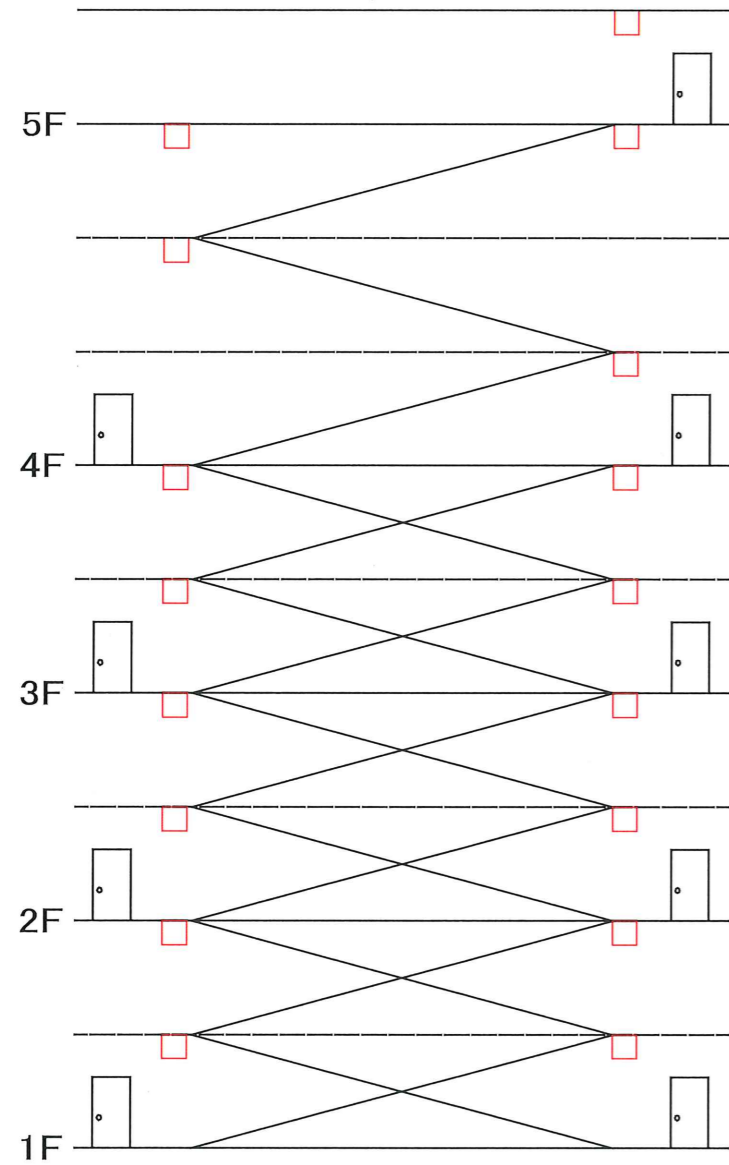


階段室-3

階段室-3
T41B x18

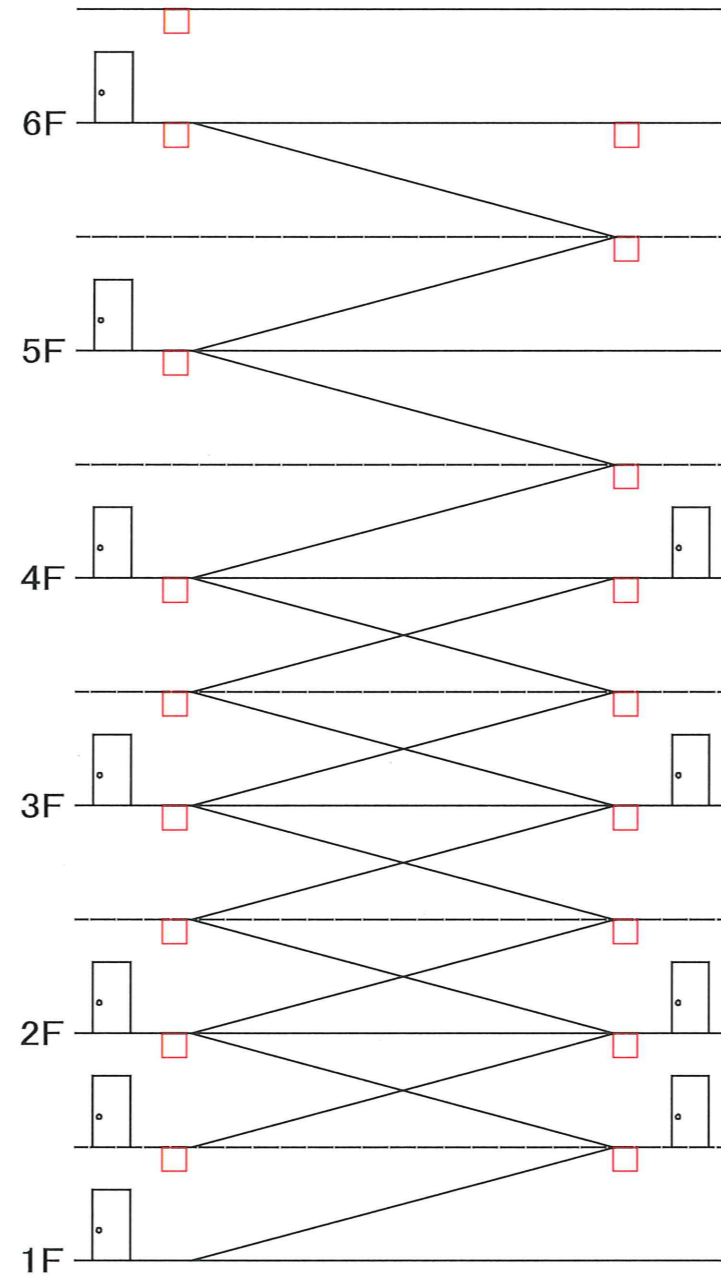

階段室-6

階段室-6
R42B x1
T41B x15

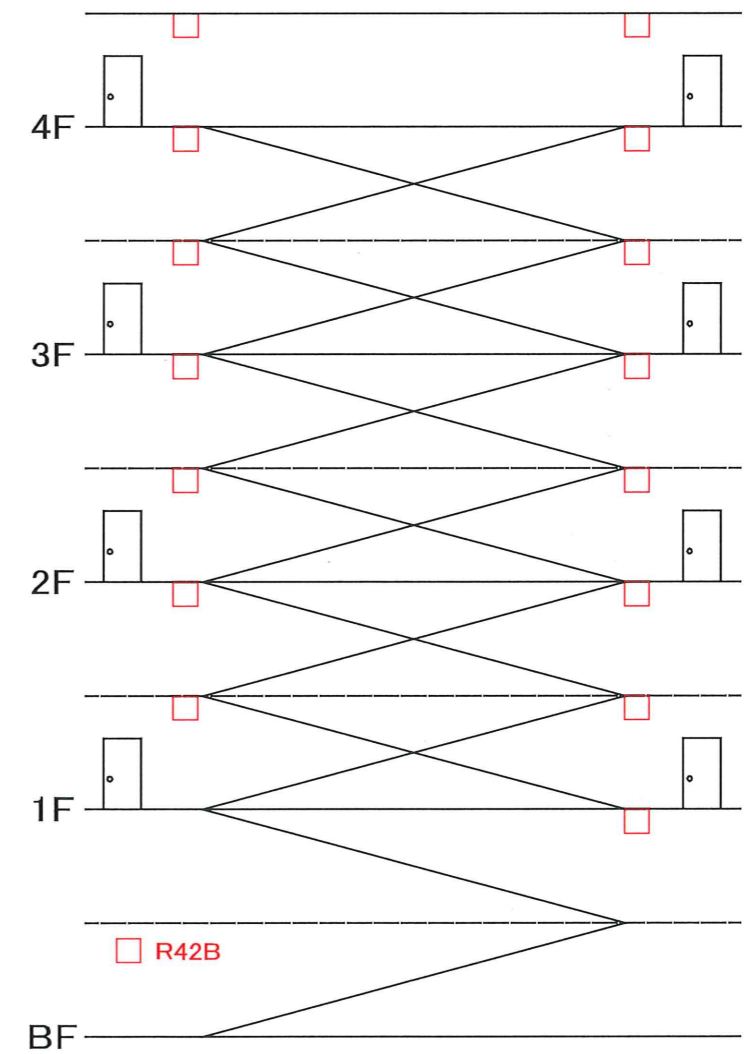

《凡例》

記号	名称
□	非常照明付照明器具

《注記》



2. 赤色・・・更新対象器具を示す。

訂正事項	年月日	担当				工事名称	(仮称) フレスポしんかな LED照明器具及び防犯カメラ機器賃借		受領印
	...					図面名称	屋内階段 照明器具プロット図①	縮尺	-
	...		照査		担当	担当	作成年月日	2023 - 08 - 10	依頼番号
	...						図面番号	劣化④-14	年月日








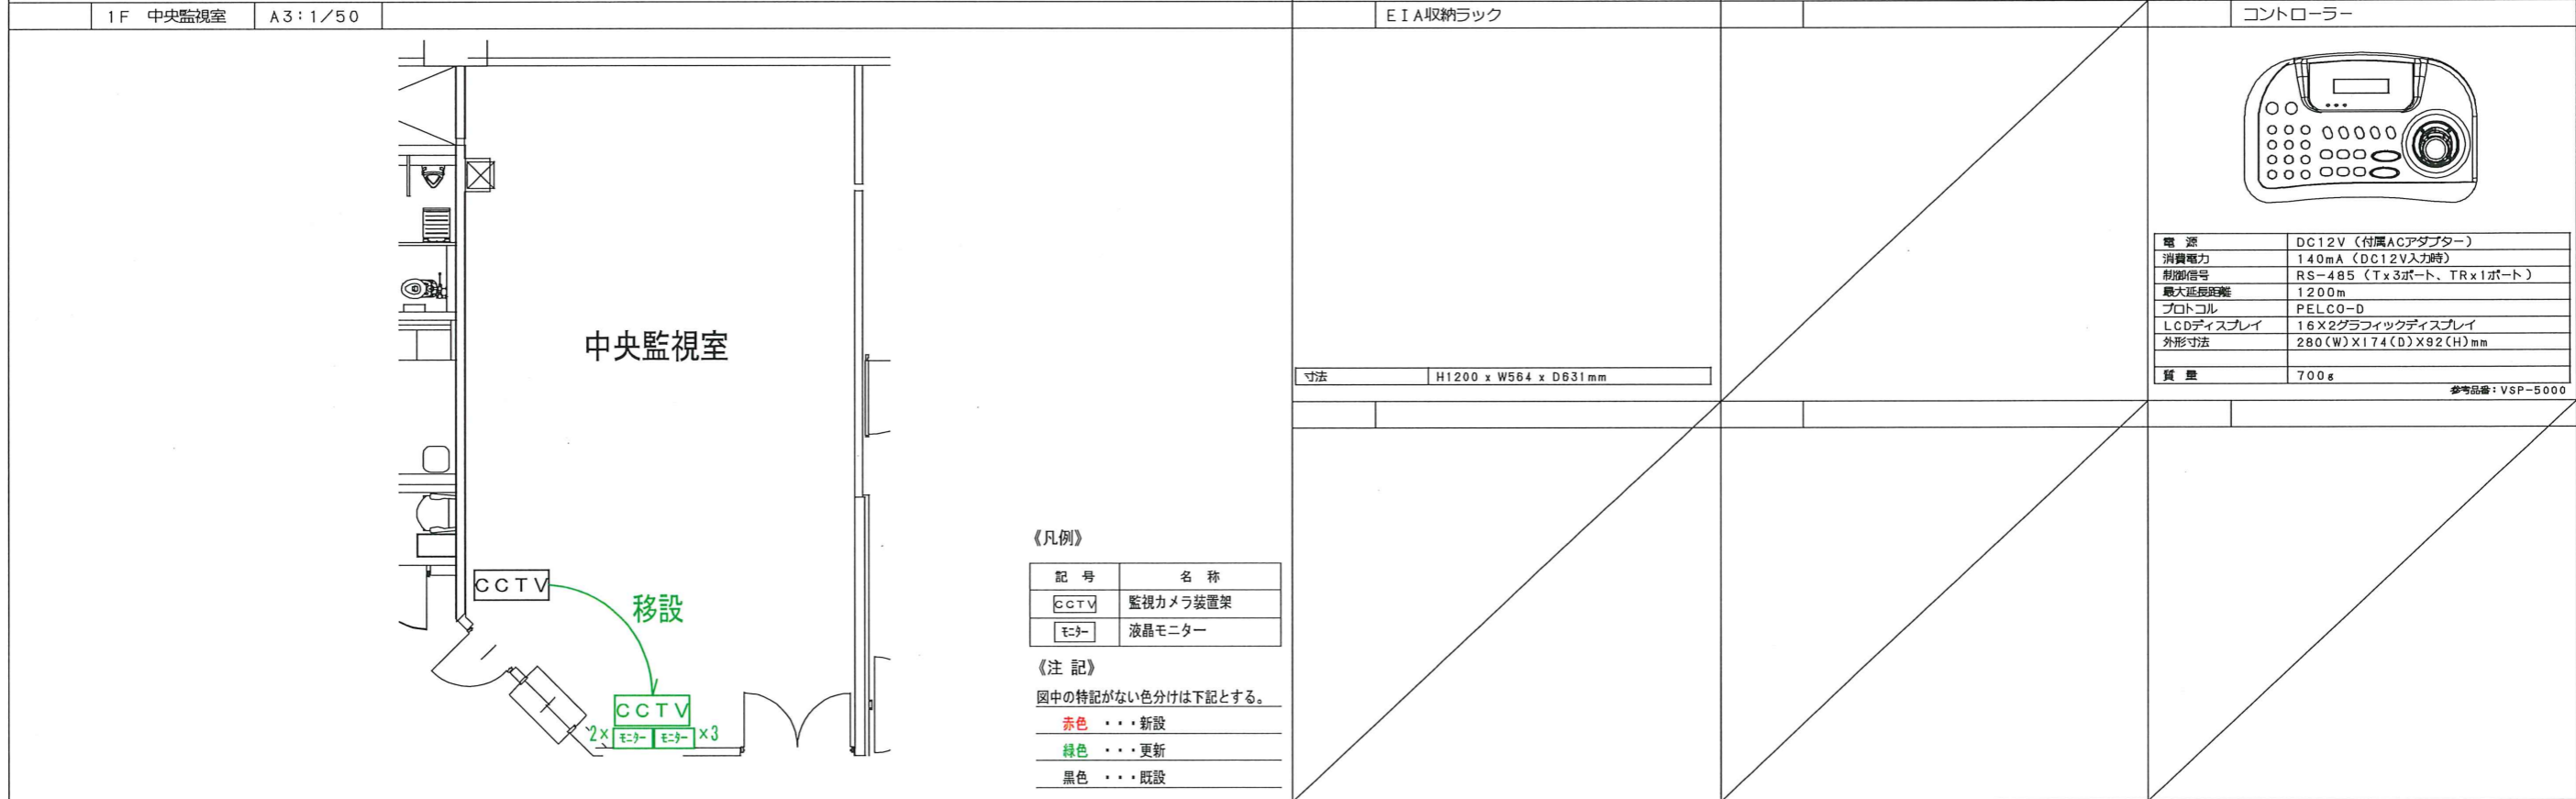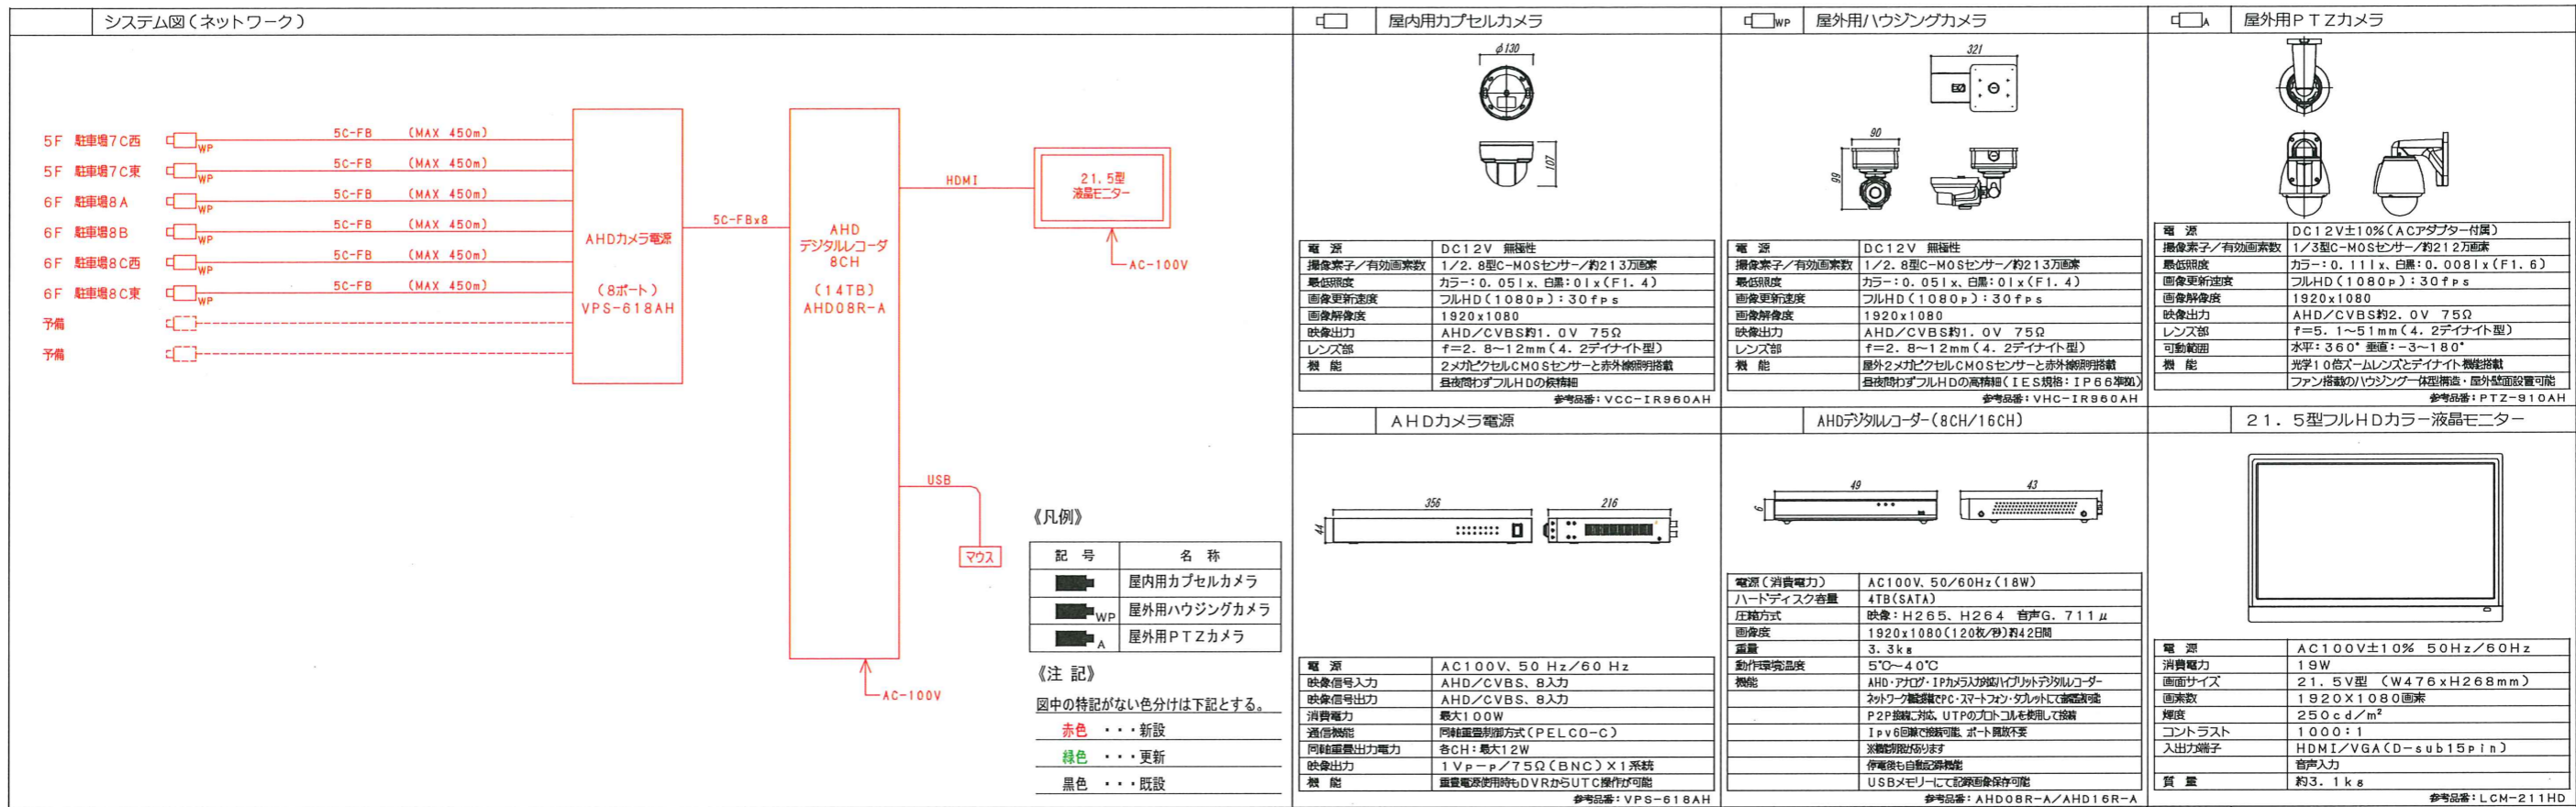

訂正事項	年月日	担当				工事名称	受領印
	..					(仮称) フレスポしかな LED照明器具及び防犯カメラ機器貸借	年 月 日
	..					1TVシステム図②	
	..		照査	担当	担当	作成年月日 2023.08.10	図面番号 安全④-02
	..					依頼番号	

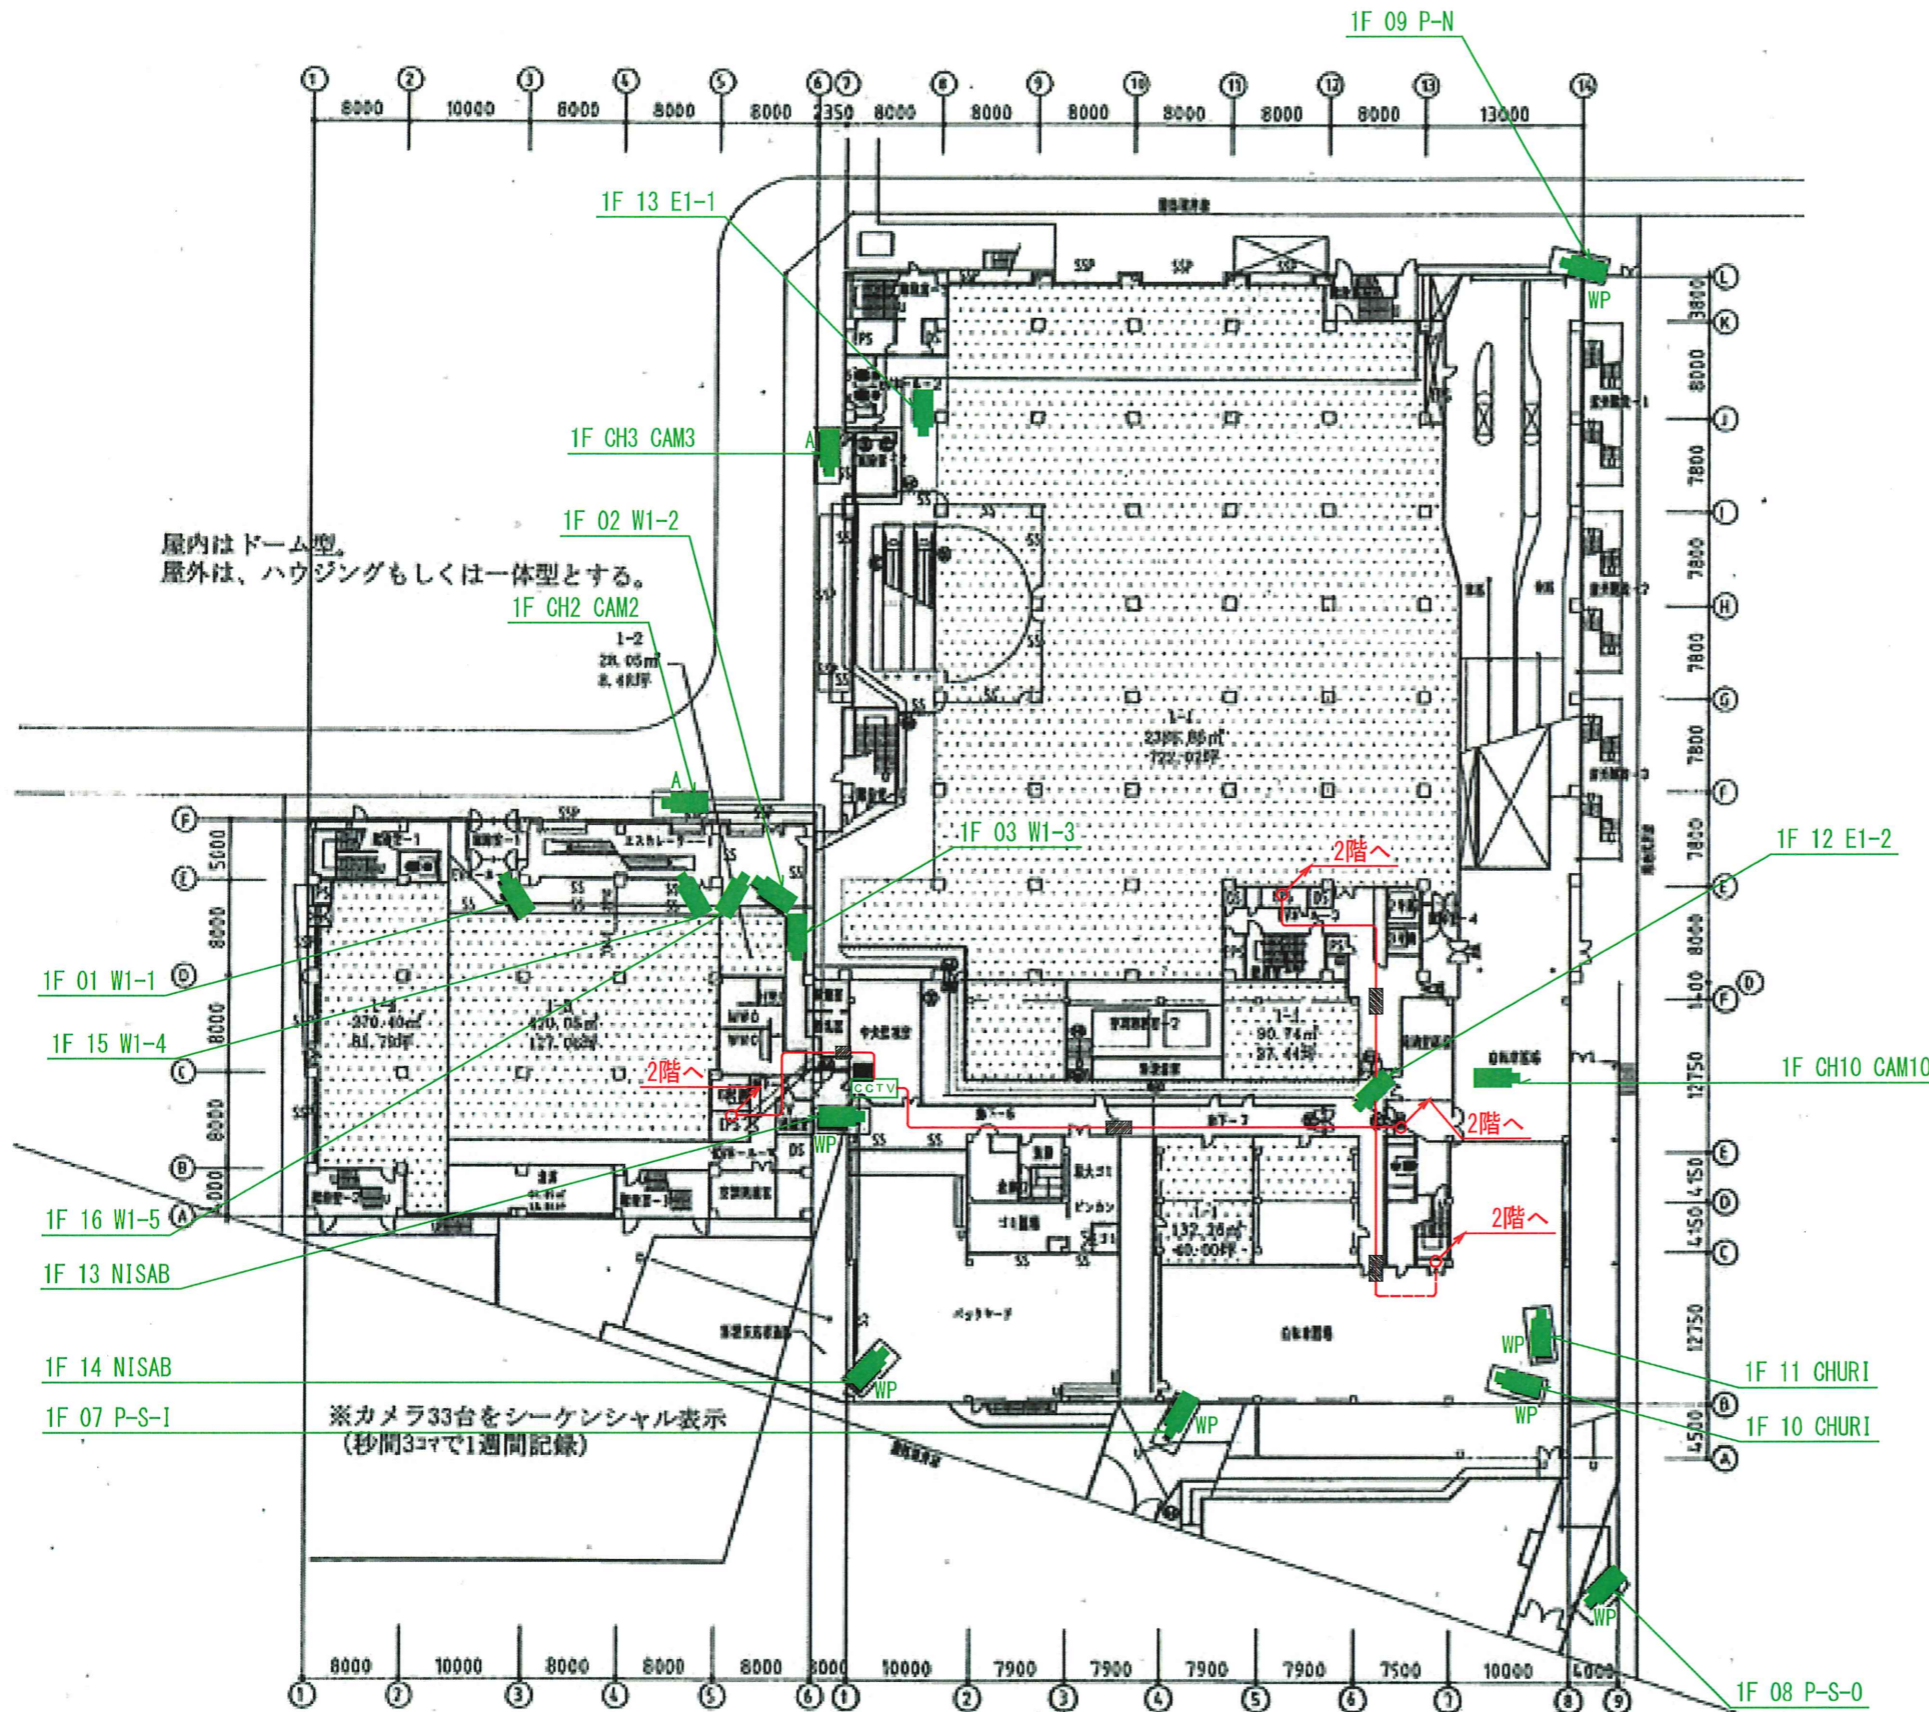

屋内はドーム型、  
屋外は、ハウジングもしくは一体型とする。

※カメラ33台をシーケンシャル表示  
(秒間3コマで1週間記録)

《凡例》

記号	名称	備考
	屋内用カプセルカメラ	
	屋外用ハウジングカメラ	
	屋外用PTZカメラ	
	監視カメラ装置架	
	立上げ・立下げ	

《注記》

1、特記がないケーブルの線種は下記とする。

- S-5C-FB
- S-5C-FB (G16)

2、図中の特記がない色分けは下記とする。

- 赤色・・・新設
- 緑色・・・更新
- 黒色・・・既設


3、図中の特記がない区画貫通処理は下記とする。

- ・・・区画貫通処理認定番号PS060FL-9272
- ・・・区画貫通処理認定番号PS06OWL-9181/9192

訂正事項	年月日	担当				工事名称	受領印
	..					(仮称) フレスポしんかな LED照明器具及び防犯カメラ機器賃貸借	年 月 日
	..					図面名称 1階ITV設備平面図 縮尺 -	
	..		照査	担当	担当	作成年月日 2023.08.10 依頼番号	安全④-03
	..					図面番号	





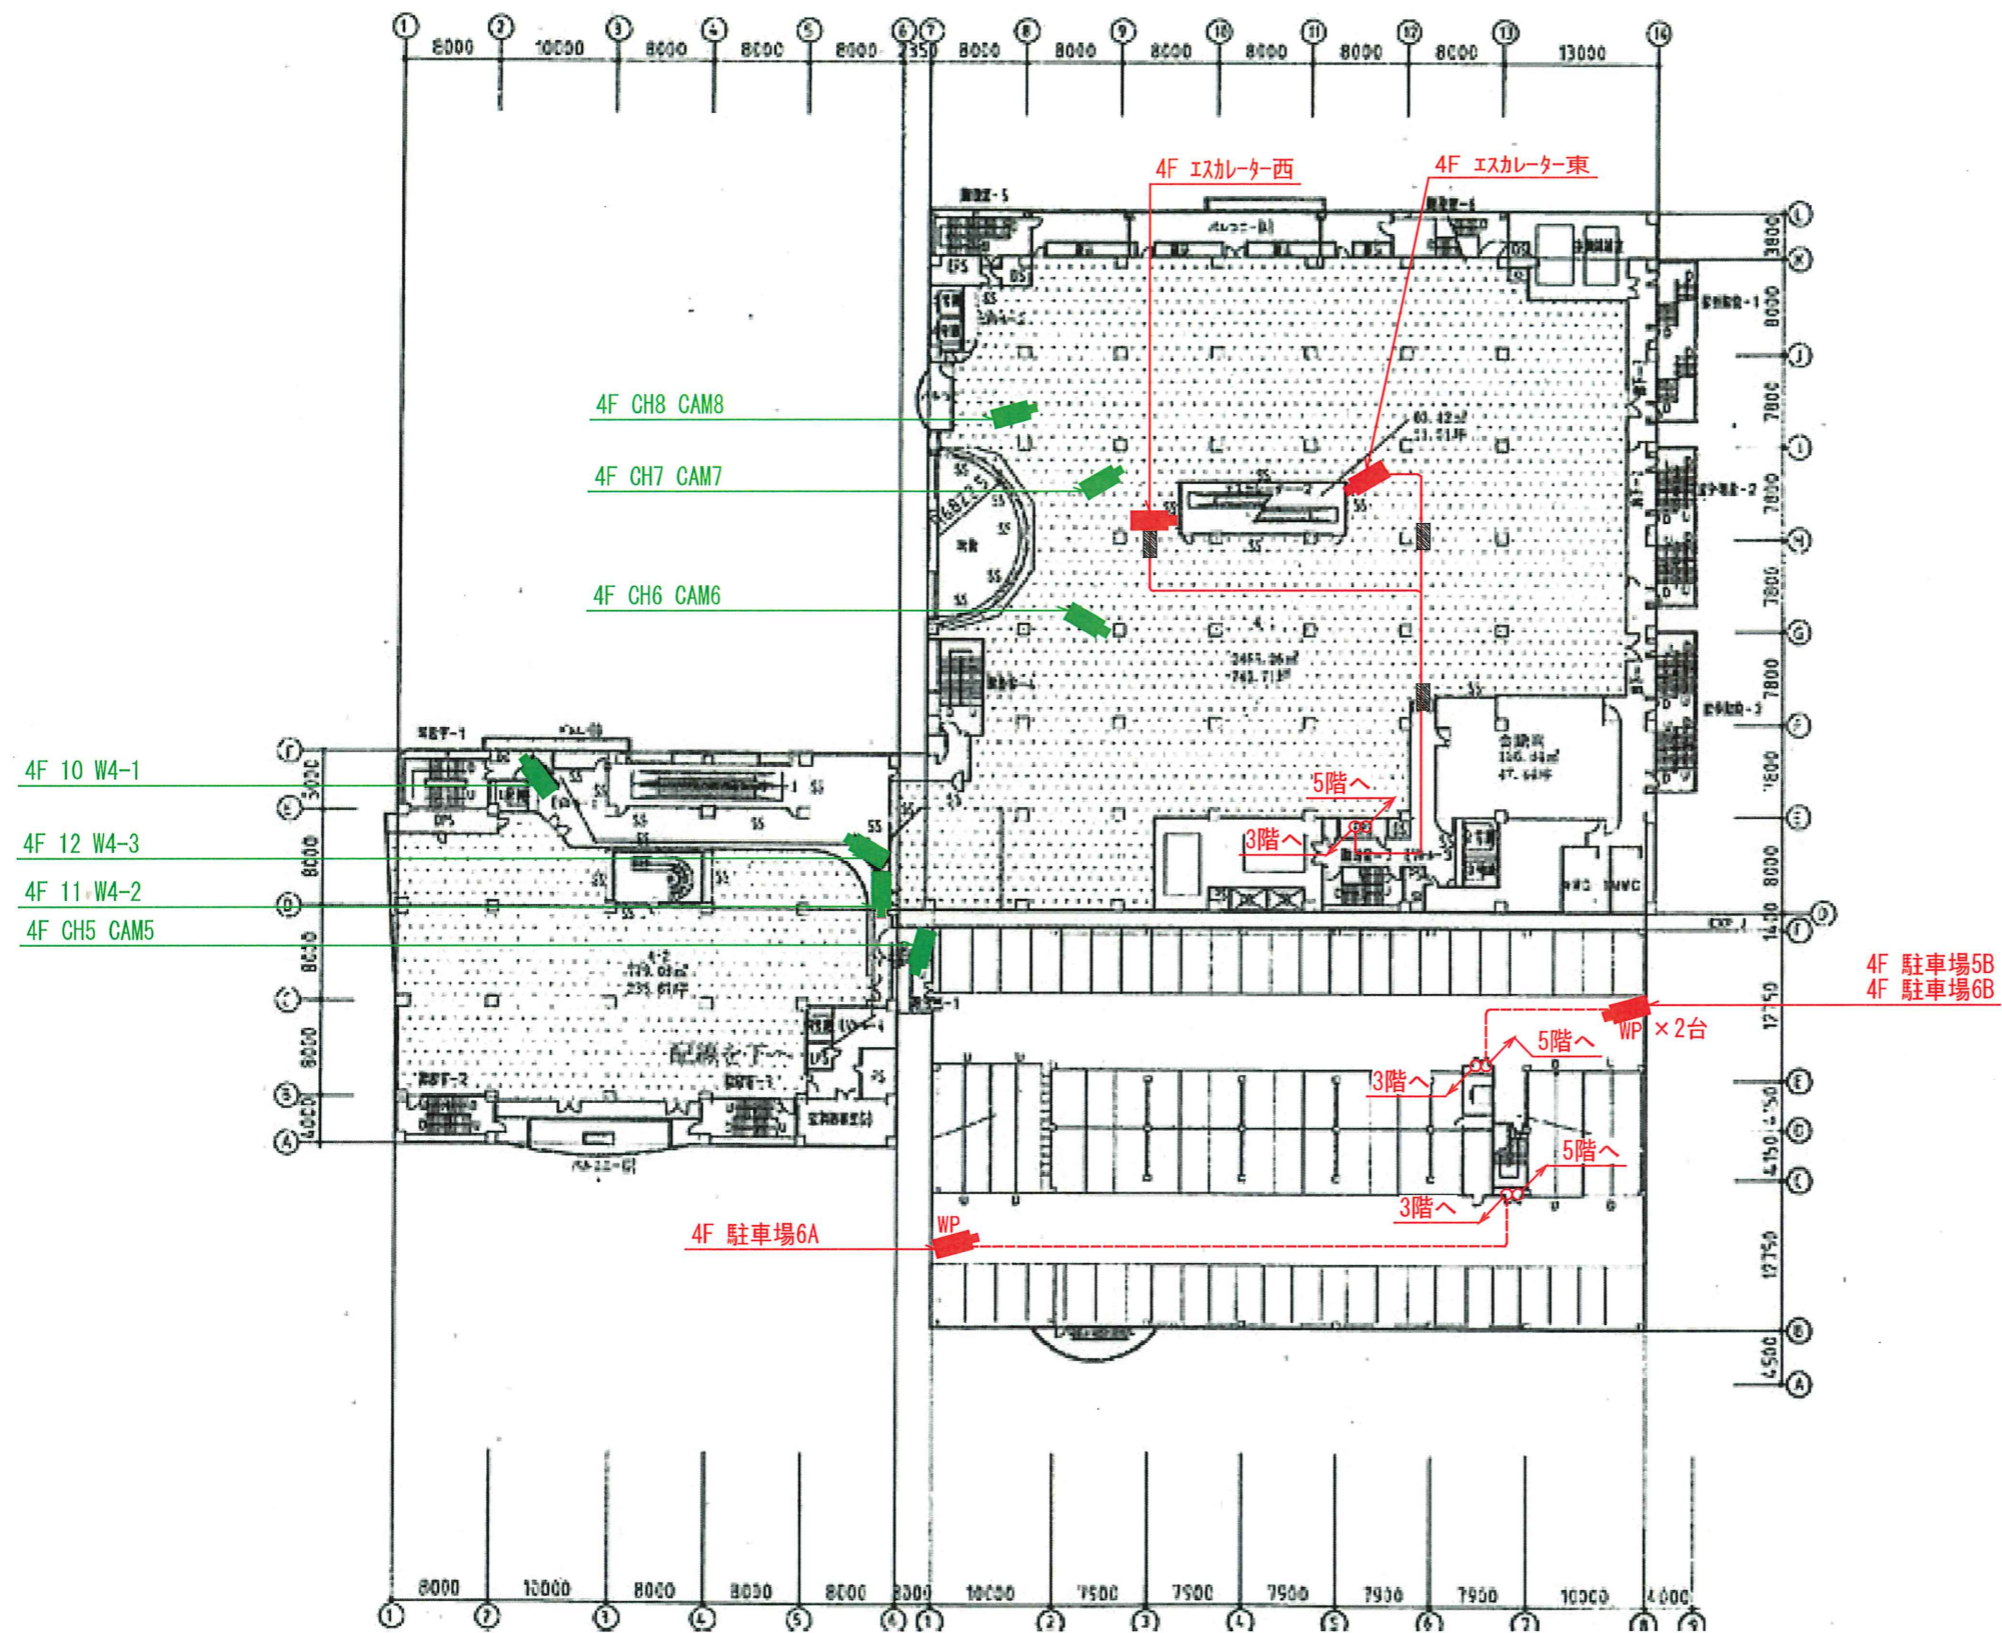

《凡例》

記号	名称	備考
	屋内用カプセルカメラ	
	屋外用ハウジングカメラ	
	屋外用PTZカメラ	
	監視カメラ装置架	
	立上げ・立下げ	

《注記》

- 特記がないケーブルの線種は下記とする。  
 — S-5C-FB  
 - - - S-5C-FB (G16)
- 図中の特記がない色分けは下記とする。  
 赤色 ... 新設  
 緑色 ... 更新  
 黒色 ... 既設
- 図中の特記がない区画貫通処理は下記とする。  
 ... 区画貫通処理認定番号PS060FL-9272  
 ... 区画貫通処理認定番号PS060WL-9181/9192

訂正事項	年月日	担当				工事名称	(仮称) フレスポしかな LED照明器具及び防犯カメラ機器賃貸借		受領印
	..					図面名称	4階ITV設備平面図		縮尺
	..		照査		担当	作成年月日	2023.08.10	図面番号	
	..					依頼番号			年月日



