




1956年(昭和31年)



1975年(昭和50年)

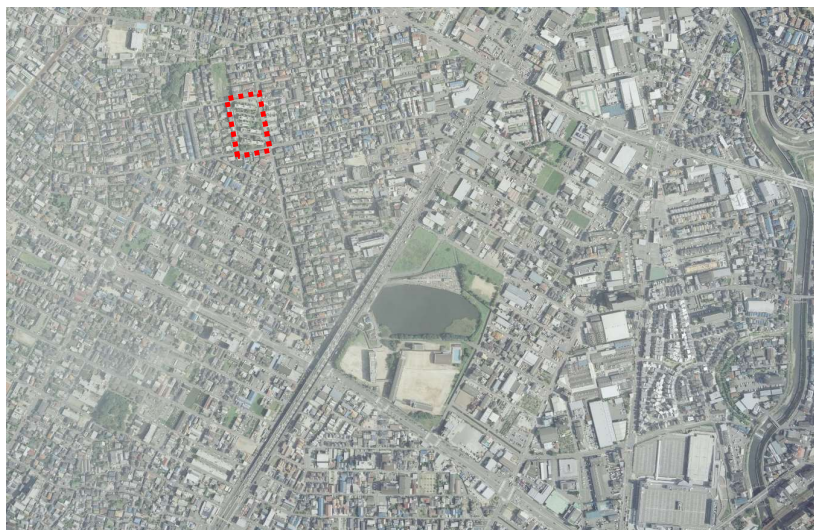

2007年(平成19年)

※印影等個人情報に係る部分については
黒塗りして公表しています。

分析結果一覧表

受付No. 211665

件 名 公社石橋団地外6団地外壁アスベスト分析調査業務委託【浜寺団地】

No.	サンプルの名称	外 観	石綿 有無	含有されている石綿の種類					分析結果
				クリ スタ ル	アモ サイト	クロ シド ライト	トリ モ、ア ケチ ライト	アノ ソファイ ライト	
1	1号棟 外壁① 仕上塗材	薄灰色外壁塗装材	無	無	無	無	無	無	不検出(0.1%以下)。
2	1号棟 外壁① 下地調整材	白色及び灰色物質	有	含有	無	無	無	無	石綿(クリスタル 0.5%)を含有する。
3	1号棟 外壁② 仕上塗材	薄灰色外壁塗装材	無	無	無	無	無	無	不検出(0.1%以下)。
4	1号棟 外壁② 下地調整材	薄青色及び灰色物質	無	無	無	無	無	無	不検出(0.1%以下)。
5	1号棟 上裏 仕上塗材	薄灰色塗装材	無	無	無	無	無	無	不検出(0.1%以下)。
6	1号棟 上裏 下地調整材	白色及び微褐色及び灰色物質	無	無	無	無	無	無	不検出(0.1%以下)。
7	2号棟 外壁① 仕上塗材	微灰褐色外壁塗装材	無	無	無	無	無	無	不検出(0.1%以下)。
8	2号棟 外壁① 下地調整材	白色及び灰色物質	有	含有	無	無	無	無	石綿(クリスタル 1.4%)を含有する。
9	2号棟 外壁② 仕上塗材	薄灰色外壁仕上材	無	無	無	無	無	無	不検出(0.1%以下)。
10	2号棟 外壁② 下地調整材	薄青色及び灰色物質	無	無	無	無	無	無	不検出(0.1%以下)。
11	2号棟 上裏 仕上塗材	薄灰色塗装材	無	無	無	無	無	無	不検出(0.1%以下)。
12	2号棟 上裏 下地調整材	薄青色及び微褐色及び灰色物質	無	無	無	無	無	無	不検出(0.1%以下)。
13	3号棟 外壁① 仕上塗材	薄灰色外壁塗装材	無	無	無	無	無	無	不検出(0.1%以下)。
14	3号棟 外壁① 下地調整材	白色及び灰色物質	有	含有	無	無	無	無	石綿(クリスタル 1.6%)を含有する。
15	3号棟 外壁② 仕上塗材	薄灰色外壁仕上材	無	無	無	無	無	無	不検出(0.1%以下)。
16	3号棟 外壁② 下地調整材	薄青色及び灰色物質	無	無	無	無	無	無	不検出(0.1%以下)。
17	3号棟 上裏 仕上塗材	薄灰色塗装材	無	無	無	無	無	無	不検出(0.1%以下)。
18	3号棟 上裏 下地調整材	微褐色及び灰色物質	無	無	無	無	無	無	不検出(0.1%以下)。
19	4号棟 外壁① 仕上塗材	微灰褐色外壁塗装材	無	無	無	無	無	無	不検出(0.1%以下)。
20	4号棟 外壁① 下地調整材	灰色物質	有	含有	無	無	無	無	石綿(クリスタル 1.8%)を含有する。

分析結果一覽表

受付No. 211665

件 名 公社石橋団地外6団地外壁アスベスト分析調査業務委託【浜寺団地】

[illegible]

石綿障害予防規則 第3条第2項に基づく
事前調査における石綿分析結果報告書(証明書)
アスベスト分析マニュアル[1.20版](JIS A 1481-2)
第4章 定性分析方法2(X線回折分析法・位相差分散顕微鏡法)

大阪府住宅供給公社

御中

貴社より委託を受けた石綿分析の結果は、下記に記載したとおりであることを証明します。
ただし、本分析の結果は、入手した試料の範囲に限定させていただきます。

記

1. 分析を実施した石綿分析機関等

名 称	日本環境分析センター	代表者氏名	中 元 章 博
所 在 地	大阪府摂津市千里丘5丁目16番21号 TEL: 06-6380-6660 FAX: 06-6380-6290		
登録番号(作業環境測定機関)	27-74		
連絡担当者			
JIS A 1481-1:2016	第1部: 市販バルク材からの試料採取及び定性的判定方法		
JIS A 1481-2:2016	第2部: 試料採取及びアスベスト含有の有無を判定するための定性分析方法		
JIS A 1481-3:2014	第3部: アスベスト含有率のX線回折定量分析方法		
JIS A 1481-4:2016	第4部: 質量法及び顕微鏡法によるアスベストの定量分析方法		
項目	氏名	公益社団法人 日本作業環境測定協会が実施した石綿 クロスチェック事業の参加の有無及びランク等	
JIS A 1481-1:2016		無 (有)	(認定No. 1909合0076)
		無 (有)	(認定No. 2009合0146)
JIS A 1481-2:2016 (X線回折分析法) (分散染色法)		無 (有)	(Aランク 認定No. 2011A0099)
		無 (有)	(Aランク 認定No. 2011A0097)
		無 (有)	(Aランク 認定No. 2011A0100)
JIS A 1481-3:2014 (X線回折方法)		無 (有)	(Aランク 認定No. 2011A0099)
		無 (有)	(Aランク 認定No. 2011A0100)

2. 分析を実施した年月日

分析実施日	令和3年8月16日 ~ 令和3年8月25日
-------	-----------------------

3. 物件名称

物件名称	公社石橋団地外6団地外壁アスベスト分析調査業務委託【浜寺団地】
------	---------------------------------

4. 試料採取履歴

試料採取者の所属・氏名		日本環境分析センター株式会社				
試料採取者の資格		建築物石綿含有建材調査者				
採取箇所等の指示（判断）者の所属・氏名		—		—		
指示者の資格		—				
採取年月日		令和3年8月12日				
建築物等の種類		—				
分 析 対 象 試 料 の 概 要						
試料 No.	採取年月日	試料採取場所と採取部位		建材等の種類と名称	試料の形状・材質	試料の大きさ（容量）
1	令和3年8月12日	1号棟	外壁	塗装材	不定形状	—
2	令和3年8月12日	1号棟	外壁	—	不定形状	—
3	令和3年8月12日	1号棟	外壁	塗装材	不定形状	—
4	令和3年8月12日	1号棟	外壁	—	不定形状	—
5	令和3年8月12日	1号棟	上裏	塗装材	不定形状	—
6	令和3年8月12日	1号棟	上裏	—	不定形状	—
7	令和3年8月12日	2号棟	外壁	塗装材	不定形状	—
8	令和3年8月12日	2号棟	外壁	—	不定形状	—
9	令和3年8月12日	2号棟	外壁	塗装材	不定形状	—
10	令和3年8月12日	2号棟	外壁	—	不定形状	—
11	令和3年8月12日	2号棟	上裏	塗装材	不定形状	—
12	令和3年8月12日	2号棟	上裏	—	不定形状	—
13	令和3年8月12日	3号棟	外壁	塗装材	不定形状	—
14	令和3年8月12日	3号棟	外壁	—	不定形状	—
15	令和3年8月12日	3号棟	外壁	仕上材	不定形状	—
16	令和3年8月12日	3号棟	外壁	—	不定形状	—
17	令和3年8月12日	3号棟	上裏	塗装材	不定形状	—
18	令和3年8月12日	3号棟	上裏	—	不定形状	—

[illegible]

5. 分析結果

試料 No.		試料名称	定性分析結果				石綿含有判定結果		別添 データ No.
			X線回析分析法		分散染色法		石綿の 有無	石綿の 種類	
			石綿の 有無	石綿の 種類	石綿の 有無	石綿の 種類			
1	1号棟 外壁① 仕上塗材	有・無	-	有・無	-	有・無	-	添付1	
2	1号棟 外壁① 下地調整材	有・無	Chr	有・無	Chr	有・無	Chr	添付2	
3	1号棟 外壁② 仕上塗材	有・無	-	有・無	-	有・無	-	添付3	
4	1号棟 外壁② 下地調整材	有・無	-	有・無	-	有・無	-	添付4	
5	1号棟 上裏 仕上塗材	有・無	-	有・無	-	有・無	-	添付5	
6	1号棟 上裏 下地調整材	有・無	-	有・無	-	有・無	-	添付6	
7	2号棟 外壁① 仕上塗材	有・無	-	有・無	-	有・無	-	添付7	
8	2号棟 外壁① 下地調整材	有・無	Chr	有・無	Chr	有・無	Chr	添付8	
9	2号棟 外壁② 仕上塗材	有・無	-	有・無	-	有・無	-	添付9	
10	2号棟 外壁② 下地調整材	有・無	-	有・無	-	有・無	-	添付10	
11	2号棟 上裏 仕上塗材	有・無	-	有・無	-	有・無	-	添付11	
12	2号棟 上裏 下地調整材	有・無	-	有・無	-	有・無	-	添付12	
13	3号棟 外壁① 仕上塗材	有・無	-	有・無	-	有・無	-	添付13	
14	3号棟 外壁① 下地調整材	有・無	Chr	有・無	Chr	有・無	Chr	添付14	
15	3号棟 外壁② 仕上塗材	有・無	-	有・無	-	有・無	-	添付15	
16	3号棟 外壁② 下地調整材	有・無	-	有・無	-	有・無	-	添付16	
17	3号棟 上裏 仕上塗材	有・無	-	有・無	-	有・無	-	添付17	
18	3号棟 上裏 下地調整材	有・無	-	有・無	-	有・無	-	添付18	
備考									

注1) 石綿の種類の中には、次の記号で記載している。

Chr: クリソタイル Amo: アモサイト Cro: クロシドライト Tre/Act: トレモライト/アクチノライト
Ant: アンソフィライト

5. 分析結果

[illegible]

注1) 石綿の種類の中には、次の記号で記載している。

Chr : クリソタイル Amo : アモサイト Cro:クロシドライト Tre/Act : トレモライト/アクチノライト
Ant : アンソフィライト

1. 使用した測定機器

1.1 X線回折装置の製造業者、形式

X線回折装置の製造業者・形式	製造業者	株式会社リガク
	形式	RINT-2500V 半導体検出器 D/tex Ultra

1.2 位相差・分散顕微鏡の形式

顕微鏡の製造業者・形式	製造業者	株式会社ニコン
	形式	ECLIPSE 80i
照明系	形式	12V100W
コンデンサ	形式	C-CPH
対物レンズ	形式	位相差用:CFI Plan FluorDLL40X 分散用:CFI Plan FluorDS40X

2. X線回折装置の定性条件

設定項目等	測定条件
X線対陰極	銅
管電圧(kV)	50
管電流(mA)	300
単色化(K_{β} 線の除去)	ニッケルフィルター
フルスケール(cps)	最大値
時定数(s)	—
走査速度($^{\circ}$ /min)	10
発散スリット($^{\circ}$)	1/2
散乱スリット($^{\circ}$)	open
受光スリット(mm)	open
走査範囲(2θ)($^{\circ}$)	5 ~ 70

石綿障害予防規則 第3条第2項に基づく
事前調査における石綿分析結果報告書（証明書）
アスベスト分析マニュアル[1.20版]（JIS A 1481-3）
第5章 定量分析方法1（X線回折分析法）

大阪府住宅供給公社

御中

貴社より委託を受けた石綿分析の結果は、下記に記載したとおりであることを証明します。
ただし、本分析の結果は、入手した試料の範囲に限定させていただきます。

記

1. 分析を実施した石綿分析機関等

名 称	日本環境分析センター	代表者氏名	中 元 章 博
所 在 地	大阪府摂津市千里丘5丁目16番21号 T E L : 06-6380-6660 F A X : 06-6380-6290		
登録番号(作業環境測定機関)	27-74		
連絡担当者			
JIS A 1481-1:2016	第 1 部 : 市販バルク材からの試料採取及び定性的判定方法		
JIS A 1481-2:2016	第 2 部 : 試料採取及びアスベスト含有の有無を判定するための定性分析方法		
JIS A 1481-3:2014	第 3 部 : アスベスト含有率のX線回折定量分析方法		
JIS A 1481-4:2016	第 4 部 : 質量法及び顕微鏡法によるアスベストの定量分析方法		
項目	氏名	公益社団法人 日本作業環境測定協会が実施した石綿クロスチェック事業の参加の有無及びランク等	
JIS A 1481-1:2016		無 (有)	(認定No. 1909合0076)
		無 (有)	(認定No. 2009合0146)
JIS A 1481-2:2016 (X線回折分析法) (分散染色法)		無 (有)	(Aランク 認定No. 2011A0099)
		無 (有)	(Aランク 認定No. 2011A0097)
		無 (有)	(Aランク 認定No. 2011A0100)
JIS A 1481-3:2014 (X線回折方法)		無 (有)	(Aランク 認定No. 2011A0099)
		無 (有)	(Aランク 認定No. 2011A0100)

2. 分析を実施した年月日

分析実施日	令和3年8月16日 ~ 令和3年8月25日
-------	-----------------------

3. 物件名称

物件名称	公社石橋団地外6団地外壁アスベスト分析調査業務委託【浜寺団地】
------	---------------------------------

4. 試料採取履歴

試料採取者の所属・氏名		日本環境分析センター株式会社				
試料採取者の資格		建築物石綿含有建材調査者				
採取箇所等の指示（判断）者の所属・氏名		—		—		
指示者の資格		—				
採取年月日		令和3年8月12日				
建築物等の種類		—				
分 析 対 象 試 料 の 概 要						
試料 No.	採取年月日	試料採取場所と採取部位		建材等の種類と名称	試料の形状・材質	試料の 大きさ (容量)
2	令和3年8月12日	1号棟	外壁	—	不定形状	—
8	令和3年8月12日	2号棟	外壁	—	不定形状	—
14	令和3年8月12日	3号棟	外壁	—	不定形状	—
20	令和3年8月12日	4号棟	外壁	—	不定形状	—
26	令和3年8月12日	ポンプ室	外壁	—	不定形状	—

5. 分析結果

試料 No.	試料名称	定量分析結果		別添 デー ターNo.
		石綿の種類	石綿含有率 (%)	
2	1号棟 外壁① 下地調整材	Chr	0.5	添付2
8	2号棟 外壁① 下地調整材	Chr	1.4	添付8
14	3号棟 外壁① 下地調整材	Chr	1.6	添付14
20	4号棟 外壁① 下地調整材	Chr	1.8	添付20
26	ポンプ室 外壁 下地調整材	Chr	2.3	添付26
	-以下余白-			
備考				


注1) 石綿の種類の中には、次の記号で記載している。

Chr : クリソタイル Amo : アモサイト Cro : クロシドライト Tre/Act : トレモライト/アクチノライト
Ant : アンソフィライト

1. X線回折装置による定量分析の条件

設定項目等		測定条件等	
X線回折装置の製造業者・形式		製造業者	株式会社リガク
		形式	RINT-2500V 半導体検出器 D/tex Ultra
X線対陰極		銅	
管電圧 (kV)		50	
管電流 (mA)		300	
単色化 (K_{β} 線の除去)		ニッケルフィルター	
フルスケール (cps)		最大値	
時定数 (s)		—	
走査速度 ($^{\circ}$ /min)	連続スキャンニング ($^{\circ}$ /min)	3	
	ステップスキャンニング	—	
発散スリット ($^{\circ}$)		1/2	
散乱スリット ($^{\circ}$)		open	
受光スリット (mm)		open	
走査範囲 (2θ) ($^{\circ}$)		9.5~13.1、23~31	

サンプリング箇所を示す図面

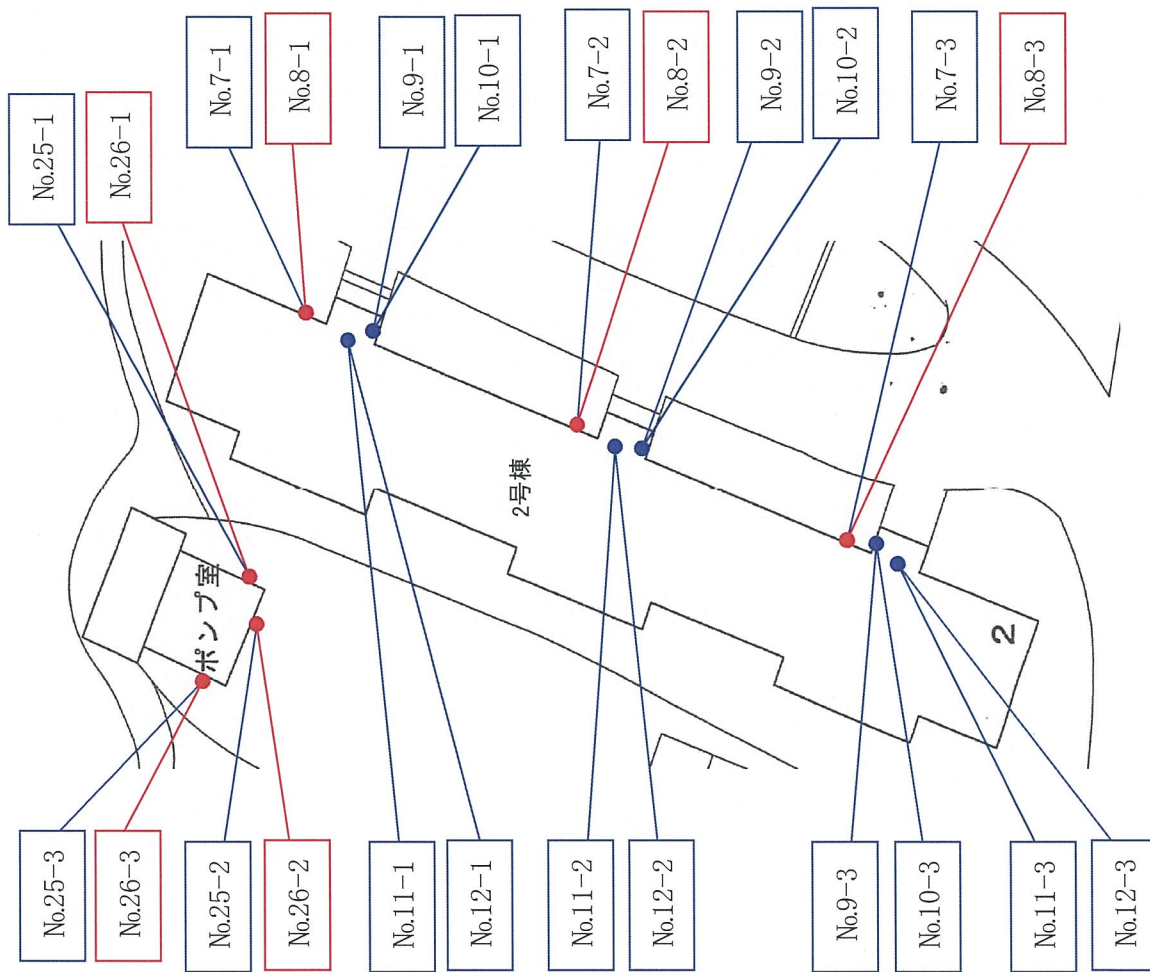


検体No. サンプル名

- | | |
|----|---------------|
| 7 | 2号棟 外壁① 仕上塗材 |
| 8 | 2号棟 外壁① 下地調整材 |
| 9 | 2号棟 外壁② 仕上塗材 |
| 10 | 2号棟 外壁② 下地調整材 |
| 11 | 2号棟 上裏 仕上塗材 |
| 12 | 2号棟 上裏 下地調整材 |
| 25 | ポンプ室 外壁 仕上塗材 |
| 26 | ポンプ室 外壁 下地調整材 |

浜寺団地 2号棟・ポンプ室 平面図

サンプリング箇所を示す図面

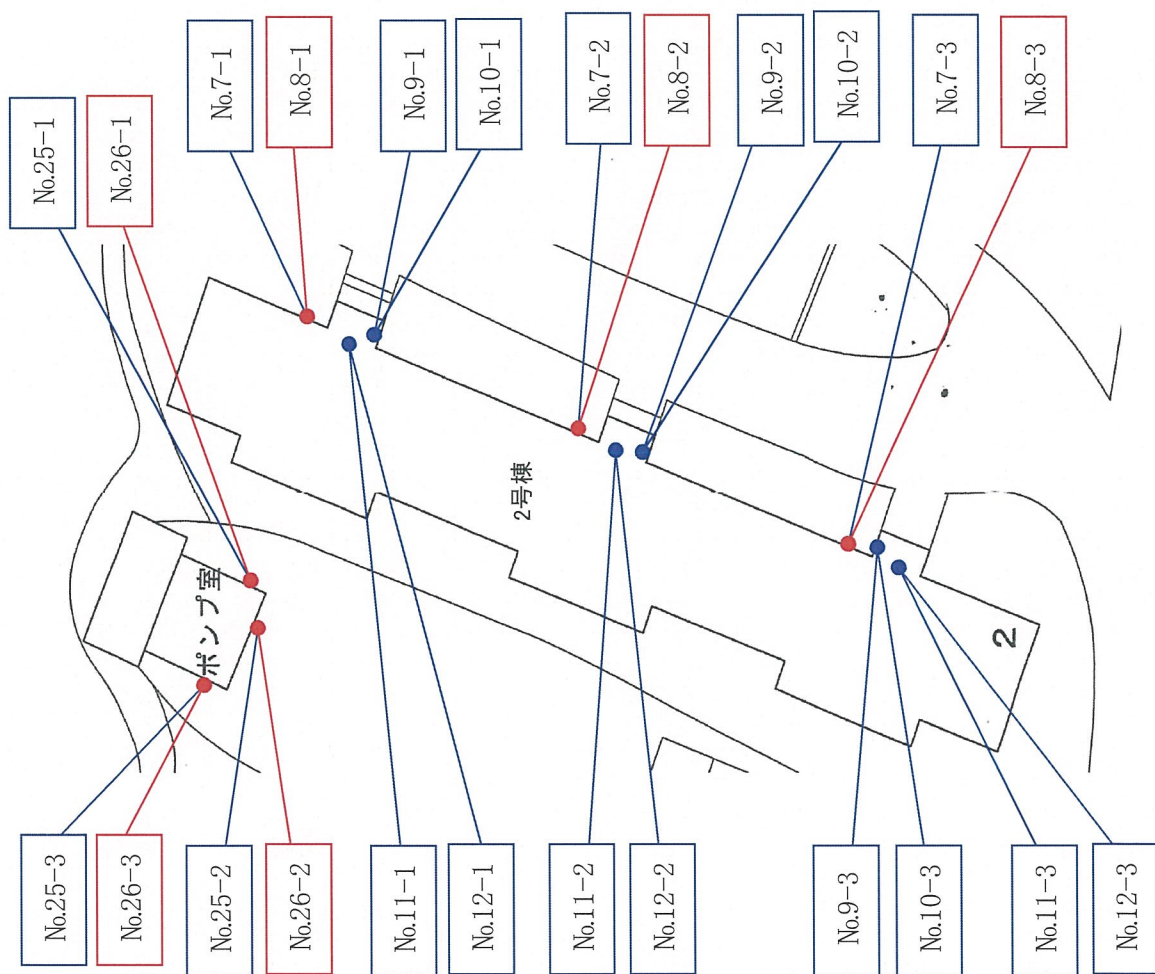

検体No. サンプル名

- 7 2号棟 外壁① 仕上塗材
- 8 2号棟 外壁② 下地調整材
- 9 2号棟 外壁③ 仕上塗材
- 10 2号棟 外壁④ 下地調整材
- 11 2号棟 上裏 仕上塗材
- 12 2号棟 上裏 下地調整材
- 13 3号棟 外壁① 仕上塗材
- 25 ポンプ室 外壁 仕上塗材
- 26 ポンプ室 外壁 下地調整材

凡例

不検出

…青枠は不検出

石綿含有

…赤枠は石綿含有

浜寺団地 2号棟・ポンプ室 平面図

サンプリング箇所を示す図面



検体No. サンプル名

- 13 3号棟 外壁① 仕上塗材
- 14 3号棟 外壁① 下地調整材
- 15 3号棟 外壁② 仕上塗材
- 16 3号棟 外壁② 下地調整材
- 17 3号棟 上裏 仕上塗材
- 18 3号棟 上裏 下地調整材

凡例

不検出


…青枠は不検出

石綿含有

…赤枠は石綿含有

浜寺団地 3号棟 平面図

サンプリング箇所を示す図面

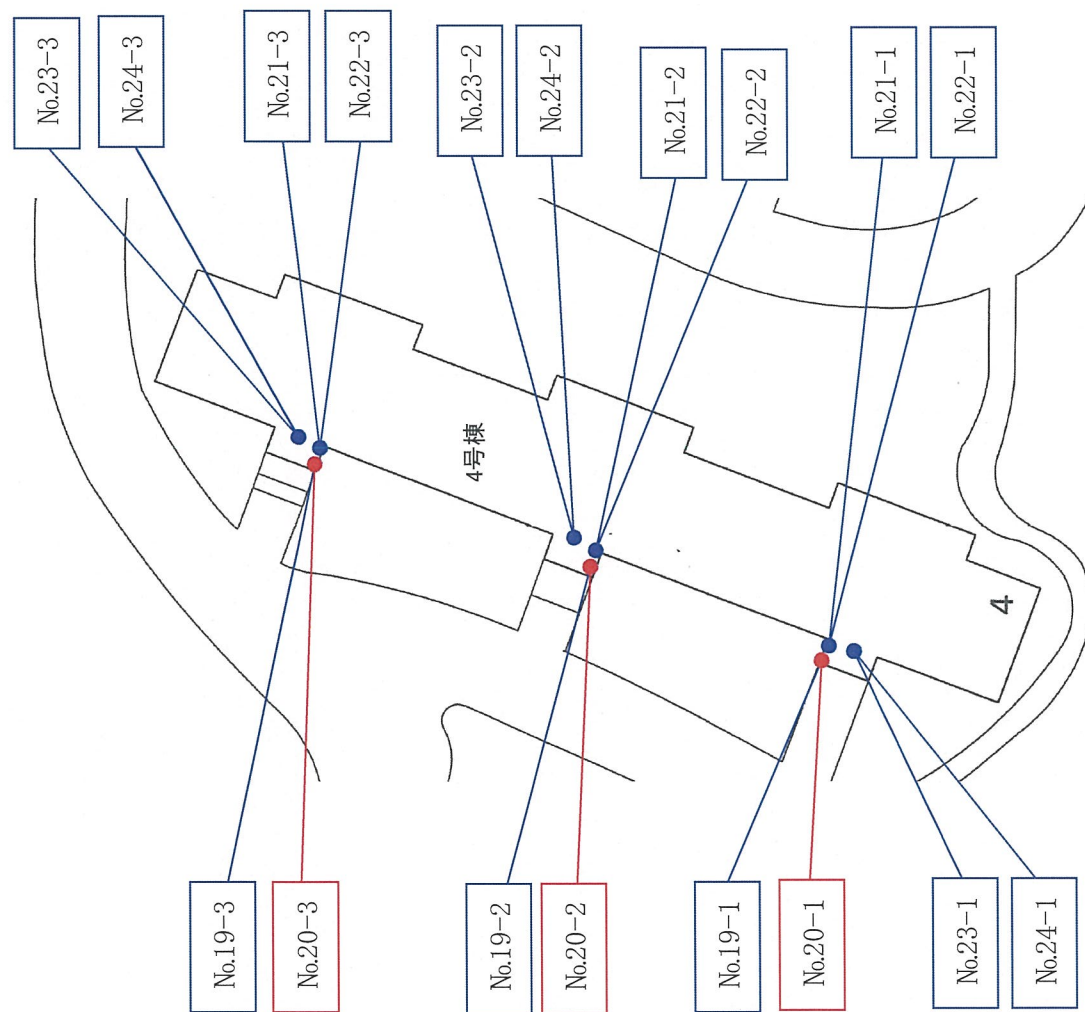

検体No. サンプル名

- 19 4号棟 外壁① 仕上塗材
- 20 4号棟 外壁① 下地調整材
- 21 4号棟 外壁② 仕上塗材
- 22 4号棟 外壁② 下地調整材
- 23 4号棟 上裏 仕上塗材
- 24 4号棟 上裏 下地調整材

凡例


不検出

…青枠は不検出

石綿含有

…赤枠は石綿含有

浜寺団地 4号棟 平面図

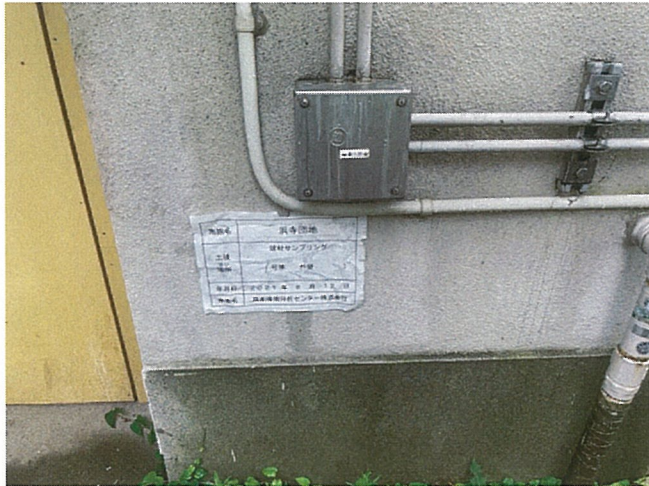

サンプリング写真

No.1-1・No.2-1

【採取前】

1号棟 外壁① 仕上塗材
1号棟 外壁① 下地調整材



サンプリング写真

No.1-1・No.2-1

【採取後】

1号棟 外壁① 仕上塗材
1号棟 外壁① 下地調整材



サンプリング写真

No.1-2・No.2-2

【採取前】

1号棟 外壁① 仕上塗材
1号棟 外壁① 下地調整材



サンプリング写真

No.1-2・No.2-2

【採取後】

1号棟 外壁① 仕上塗材
1号棟 外壁① 下地調整材



サンプリング写真

No.1-3・No.2-3

【採取前】

1号棟 外壁① 仕上塗材
1号棟 外壁① 下地調整材



サンプリング写真

No.1-3・No.2-3

【採取後】

1号棟 外壁① 仕上塗材
1号棟 外壁① 下地調整材



サンプリング写真

No.3-1・No.4-1

【採取前】

1号棟 外壁② 仕上塗材
1号棟 外壁② 下地調整材



サンプリング写真

No.3-1・No.4-1

【採取後】

1号棟 外壁② 仕上塗材
1号棟 外壁② 下地調整材



サンプリング写真

No.3-2・No.4-2

【採取前】

1号棟 外壁② 仕上塗材
1号棟 外壁② 下地調整材



サンプリング写真

No.3-2・No.4-2

【採取後】

1号棟 外壁② 仕上塗材
1号棟 外壁② 下地調整材



サンプリング写真

No.3-3・No.4-3

【採取前】

1号棟 外壁② 仕上塗材
1号棟 外壁② 下地調整材



サンプリング写真

No.3-3・No.4-3

【採取後】

1号棟 外壁② 仕上塗材
1号棟 外壁② 下地調整材



サンプリング写真

No.5-1・No.6-1

【採取前】

1号棟 上裏 仕上塗材
1号棟 上裏 下地調整材



サンプリング写真

No.5-1・No.6-1

【採取後】

1号棟 上裏 仕上塗材
1号棟 上裏 下地調整材



サンプリング写真

No.5-2・No.6-2

【採取前】

1号棟 上裏 仕上塗材
1号棟 上裏 下地調整材



サンプリング写真

No.5-2・No.6-2

【採取後】

1号棟 上裏 仕上塗材
1号棟 上裏 下地調整材



サンプリング写真

No.5-3・No.6-3

【採取前】

1号棟 上裏 仕上塗材
1号棟 上裏 下地調整材



サンプリング写真

No.5-3・No.6-3

【採取後】

1号棟 上裏 仕上塗材
1号棟 上裏 下地調整材



サンプリング写真

No.7-1・No.8-1

【採取前】

2号棟 外壁① 仕上塗材
2号棟 外壁① 下地調整材



サンプリング写真

No.7-1・No.8-1

【採取後】

2号棟 外壁① 仕上塗材
2号棟 外壁① 下地調整材



サンプリング写真

No.7-2・No.8-2

【採取前】

2号棟 外壁① 仕上塗材
2号棟 外壁① 下地調整材



サンプリング写真

No.7-2・No.8-2

【採取後】

2号棟 外壁① 仕上塗材
2号棟 外壁① 下地調整材



サンプリング写真

No.7-3・No.8-3

【採取前】

2号棟 外壁① 仕上塗材
2号棟 外壁① 下地調整材



サンプリング写真

No.7-3・No.8-3

【採取後】

2号棟 外壁① 仕上塗材
2号棟 外壁① 下地調整材



サンプリング写真

No.9-1・No.10-1

【採取前】

2号棟 外壁② 仕上塗材
2号棟 外壁② 下地調整材



サンプリング写真

No.9-1・No.10-1

【採取後】

2号棟 外壁② 仕上塗材
2号棟 外壁② 下地調整材



サンプリング写真

No.9-2・No.10-2

【採取前】

2号棟 外壁② 仕上塗材
2号棟 外壁② 下地調整材



サンプリング写真

No.9-2・No.10-2

【採取後】

2号棟 外壁② 仕上塗材
2号棟 外壁② 下地調整材



サンプリング写真

No.9-3・No.10-3

【採取前】

2号棟 外壁② 仕上塗材
2号棟 外壁② 下地調整材



サンプリング写真

No.9-3・No.10-3

【採取後】

2号棟 外壁② 仕上塗材
2号棟 外壁② 下地調整材



サンプリング写真

No.11-1・No.12-1

【採取前】

2号棟 上裏 仕上塗材
2号棟 上裏 下地調整材



サンプリング写真

No.11-1・No.12-1

【採取後】

2号棟 上裏 仕上塗材
2号棟 上裏 下地調整材



サンプリング写真

No.11-2・No.12-2

【採取前】

2号棟 上裏 仕上塗材
2号棟 上裏 下地調整材



サンプリング写真

No.11-2・No.12-2

【採取後】

2号棟 上裏 仕上塗材
2号棟 上裏 下地調整材



サンプリング写真

No.11-3・No.12-3

【採取前】

2号棟 上裏 仕上塗材
2号棟 上裏 下地調整材




サンプリング写真

No.11-3・No.12-3

【採取後】

2号棟 上裏 仕上塗材
2号棟 上裏 下地調整材

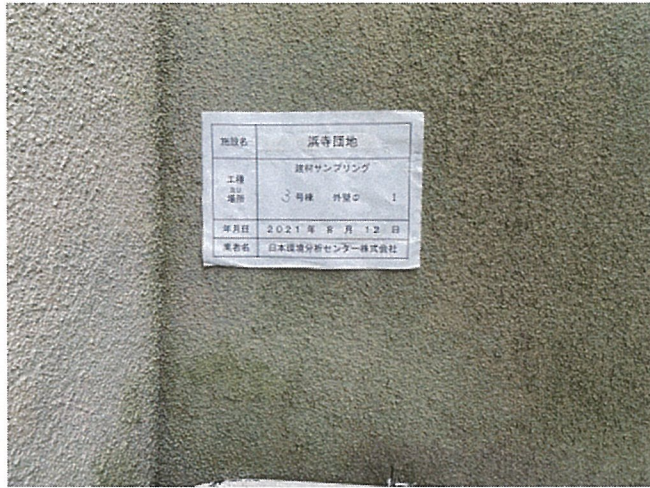

サンプリング写真

No.13-1・No.14-1

【採取前】

3号棟 外壁① 仕上塗材
3号棟 外壁① 下地調整材



サンプリング写真

No.13-1・No.14-1

【採取後】

3号棟 外壁① 仕上塗材
3号棟 外壁① 下地調整材



サンプリング写真

No.13-2・No.14-2

【採取前】

3号棟 外壁① 仕上塗材
3号棟 外壁① 下地調整材



サンプリング写真

No.13-2・No.14-2

【採取後】

3号棟 外壁① 仕上塗材
3号棟 外壁① 下地調整材



サンプリング写真

No.13-3・No.14-3

【採取前】

3号棟 外壁① 仕上塗材
3号棟 外壁① 下地調整材



サンプリング写真

No.13-3・No.14-3

【採取後】

3号棟 外壁① 仕上塗材
3号棟 外壁① 下地調整材



サンプリング写真

No.15-1・No.16-1

【採取前】

3号棟 外壁② 仕上塗材
3号棟 外壁② 下地調整材



サンプリング写真

No.15-1・No.16-1

【採取後】

3号棟 外壁② 仕上塗材
3号棟 外壁② 下地調整材



サンプリング写真

No.15-2・No.16-2

【採取前】

3号棟 外壁② 仕上塗材
3号棟 外壁② 下地調整材



サンプリング写真

No.15-2・No.16-2

【採取後】

3号棟 外壁② 仕上塗材
3号棟 外壁② 下地調整材



サンプリング写真

No.15-3・No.16-3

【採取前】

3号棟 外壁② 仕上塗材
3号棟 外壁② 下地調整材



サンプリング写真

No.15-3・No.16-3

【採取後】

3号棟 外壁② 仕上塗材
3号棟 外壁② 下地調整材



サンプリング写真

No.17-1・No.18-1

【採取前】

3号棟 上裏 仕上塗材
3号棟 上裏 下地調整材



サンプリング写真

No.17-1・No.18-1

【採取後】

3号棟 上裏 仕上塗材
3号棟 上裏 下地調整材




サンプリング写真

No.17-2・No.18-2

【採取前】

3号棟 上裏 仕上塗材
3号棟 上裏 下地調整材

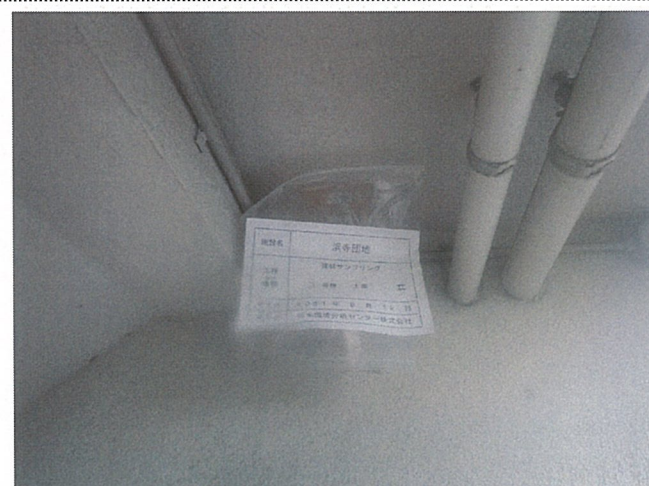


サンプリング写真

No.17-2・No.18-2

【採取後】

3号棟 上裏 仕上塗材
3号棟 上裏 下地調整材

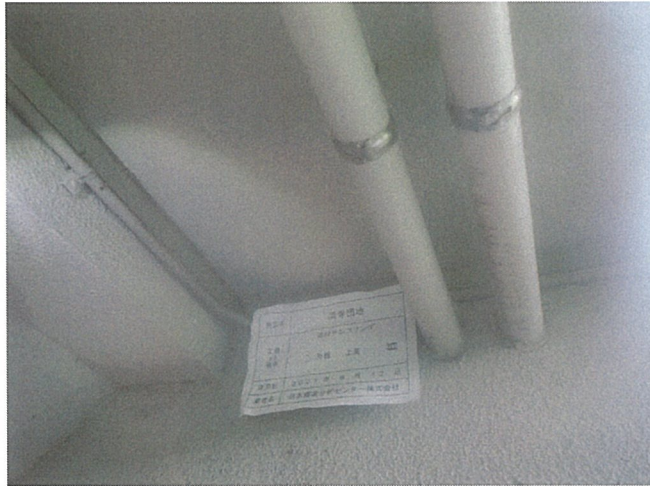

サンプリング写真

No.17-3・No.18-3

【採取前】

3号棟 上裏 仕上塗材
3号棟 上裏 下地調整材



サンプリング写真

No.17-3・No.18-3

【採取後】

3号棟 上裏 仕上塗材
3号棟 上裏 下地調整材



サンプリング写真

No.19-1・No.20-1

【採取前】

4号棟 外壁① 仕上塗材
4号棟 外壁① 下地調整材



サンプリング写真

No.19-1・No.20-1

【採取後】

4号棟 外壁① 仕上塗材
4号棟 外壁① 下地調整材



サンプリング写真

No.19-2・No.20-2

【採取前】

4号棟 外壁① 仕上塗材
4号棟 外壁① 下地調整材



サンプリング写真

No.19-2・No.20-2

【採取後】

4号棟 外壁① 仕上塗材
4号棟 外壁① 下地調整材



サンプリング写真

No.19-3・No.20-3

【採取前】

4号棟 外壁① 仕上塗材
4号棟 外壁① 下地調整材



サンプリング写真

No.19-3・No.20-3

【採取後】

4号棟 外壁① 仕上塗材
4号棟 外壁① 下地調整材



サンプリング写真

No.21-1・No.22-1

【採取前】

4号棟 外壁② 仕上塗材
4号棟 外壁② 下地調整材



サンプリング写真

No.21-1・No.22-1

【採取後】

4号棟 外壁② 仕上塗材
4号棟 外壁② 下地調整材



サンプリング写真

No.21-2・No.22-2

【採取前】

4号棟 外壁② 仕上塗材
4号棟 外壁② 下地調整材



サンプリング写真

No.21-2・No.22-2

【採取後】

4号棟 外壁② 仕上塗材
4号棟 外壁② 下地調整材



サンプリング写真

No.21-3・No.22-3

【採取前】

4号棟 外壁② 仕上塗材
4号棟 外壁② 下地調整材



サンプリング写真

No.21-3・No.22-3

【採取後】

4号棟 外壁② 仕上塗材
4号棟 外壁② 下地調整材



サンプリング写真

No.23-1・No.24-1

【採取前】

4号棟 上裏 仕上塗材
4号棟 上裏 下地調整材




サンプリング写真

No.23-1・No.24-1

【採取後】

4号棟 上裏 仕上塗材
4号棟 上裏 下地調整材

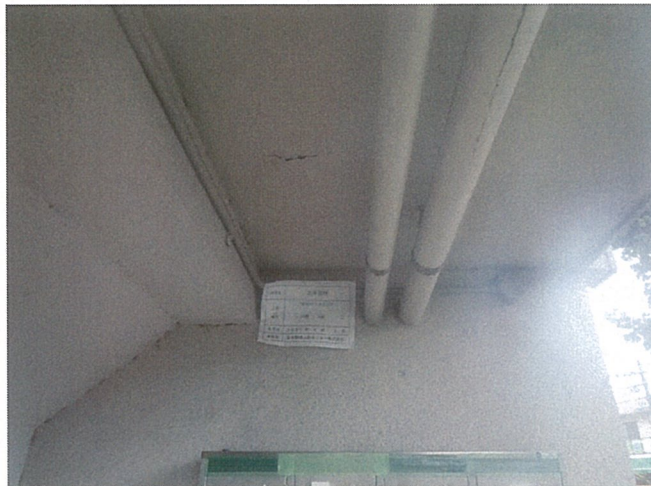

サンプリング写真

No.23-2・No.24-2

【採取前】

4号棟 上裏 仕上塗材
4号棟 上裏 下地調整材




サンプリング写真

No.23-2・No.24-2

【採取後】

4号棟 上裏 仕上塗材
4号棟 上裏 下地調整材

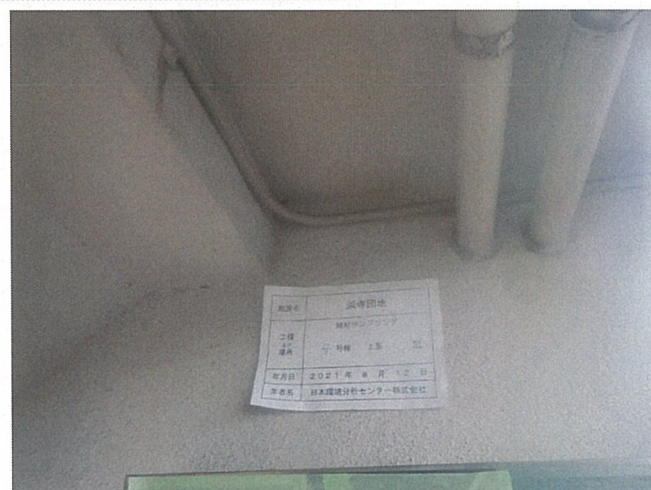


サンプリング写真

No.23-3・No.24-3

【採取前】

4号棟 上裏 仕上塗材
4号棟 上裏 下地調整材

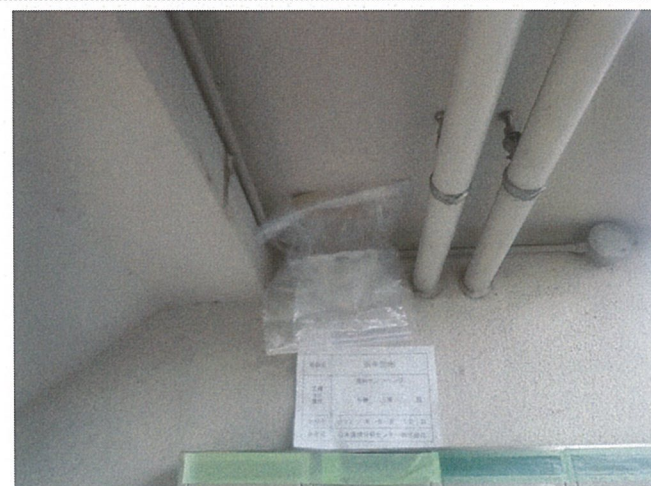

サンプリング写真

No.23-3・No.24-3

【採取後】

4号棟 上裏 仕上塗材
4号棟 上裏 下地調整材



サンプリング写真

No.25-1・No.26-1

【採取前】

ポンプ室 外壁 仕上塗材
ポンプ室 外壁 下地調整材




サンプリング写真

No.25-1・No.26-1

【採取後】

ポンプ室 外壁 仕上塗材
ポンプ室 外壁 下地調整材

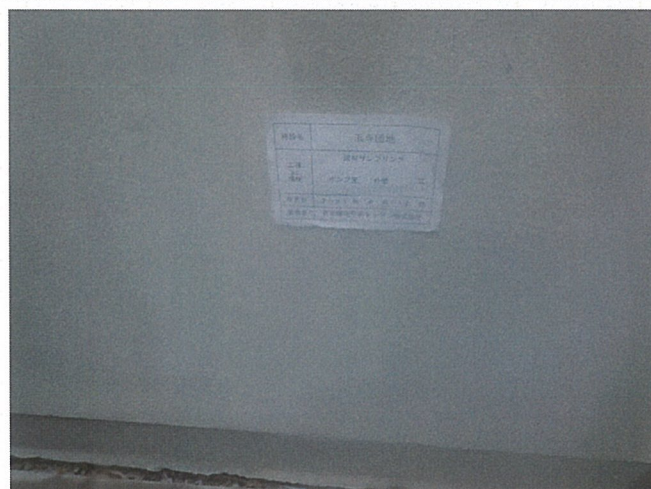


サンプリング写真

No.25-2・No.26-2

【採取前】

ポンプ室 外壁 仕上塗材
ポンプ室 外壁 下地調整材

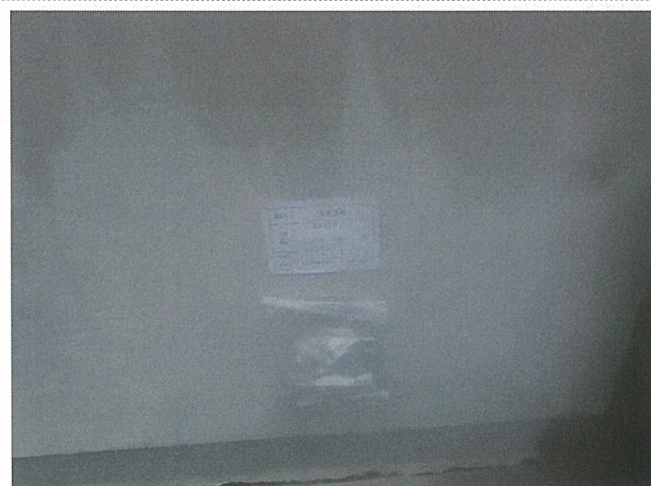

サンプリング写真

No.25-2・No.26-2

【採取後】

ポンプ室 外壁 仕上塗材
ポンプ室 外壁 下地調整材



サンプリング写真

No.25-3・No.26-3

【採取前】

ポンプ室	外壁	仕上塗材
ポンプ室	外壁	下地調整材



サンプリング写真

No.25-3・No.26-3

【採取後】

ポンプ室	外壁	仕上塗材
ポンプ室	外壁	下地調整材

表 題 部 (土地の表示)		調製	平成12年10月12日	不動産番号	1201000211011
地図番号	余白	筆界特定	余白		
所 在	堺市浜寺船尾町西二丁			余白	
	堺市西区浜寺船尾町西二丁			平成18年4月1日区制施行 平成18年10月10日登記	
① 地 番	② 地 目	③ 地 積	m ²	原因及びその日付〔登記の日付〕	
79番1	宅地	6053	55	余白	
余白	余白	余白		昭和63年法務省令第37号附則第2条第2項の規定により移記 平成12年10月12日	
余白	余白	5514	53	③79番1、79番2に分筆 〔平成31年1月29日〕	

権 利 部 (甲 区) (所有権に関する事項)			
順位番号	登 記 の 目 的	受付年月日・受付番号	権 利 者 そ の 他 の 事 項
1	所有権移転	昭和41年2月2日 第3546号	原因 昭和41年1月17日譲渡 所有者 大阪市中央区今橋二丁目3番21号 大 阪 府 住 宅 供 給 公 社 順位11番の登記を移記
	余白	余白	昭和63年法務省令第37号附則第2条第2項の規定により移記 平成12年10月12日



これは登記記録に記録されている事項の全部を証明した書面である。ただし、登記記録の乙区に記録されている事項はない。

(大阪法務局堺支局管轄)

令和4年7月20日

大阪法務局北出張所

登記官

樽 井 克 之



表 題 部 (土地の表示)		調製	余 白	不動産番号	1201010206815
地図番号	余 白	筆界特定	余 白		
所 在	堺市西区浜寺船尾町西二丁目			余 白	
① 地 番	② 地 目	③ 地 積	m ²	原因及びその日付〔登記の日付〕	
79番2	宅地	539	02	79番1から分筆 〔平成31年1月29日〕	

権 利 部 (甲 区) (所 有 権 に 関 する 事 項)			
順位番号	登 記 の 目 的	受付年月日・受付番号	権 利 者 そ の 他 の 事 項
1	所有権移転	昭和41年2月2日 第3546号	原因 昭和41年1月17日譲渡 所有者 大阪市中央区今橋二丁目3番21号 大 阪 府 住 宅 供 給 公 社 順位1番の登記を転写 平成31年1月21日受付 第2405号



これは登記記録に登録されている事項の全部を証明した書面である。ただし、登記記録の乙区に登録されている事項はない。

(大阪法務局堺支局管轄)

令和4年7月20日

大阪法務局北出張所

登記官


樽 井 克 之



表 題 部		(主である建物の表示)		調製	平成 12 年 1 0 月 1 2 日	不動産番号	1 2 0 1 0 0 0 2 0 5 5 3 0
所在図番号		余 白					
所 在	堺市浜寺船尾町西二丁 7 9 番地 1					余 白	
	堺市西区浜寺船尾町西二丁 7 9 番地 1					平成 1 8 年 4 月 1 日区制施行 平成 1 8 年 1 0 月 1 0 日登記	
家屋番号		6 9 7 番					余 白
① 種 類	② 構 造	③ 床 面 積 m ²				原因及びその日付〔登記の日付〕	
共同住宅	鉄筋コンクリート造陸屋根 塔屋付 4 階建	1 階	2 4 4	3 9	余 白		
		2 階	2 5 0	6 7			
		3 階	2 5 0	6 7			
		4 階	2 5 0	6 7			
		塔屋	3 4	7 1			
余 白	余 白	余 白				昭和 6 3 年法務省令第 3 7 号附則第 2 条第 2 項の規定により移記 平成 1 2 年 1 0 月 1 2 日	
表 題 部		(附属建物の表示)					
符 号	①種 類	② 構 造	③ 床 面 積 m ²			原因及びその日付〔登記の日付〕	
1	共同住宅	鉄筋コンクリート造 陸屋根塔屋付 4 階建	1 階	2 4 4	3 9	余 白	
			2 階	2 5 0	6 7		
			3 階	2 5 0	6 7		
			4 階	2 5 0	6 7		
			塔屋	3 4	7 1		
2	共同住宅	鉄筋コンクリート造 陸屋根塔屋付 4 階建	1 階	2 4 4	3 9	余 白	
			2 階	2 5 0	6 7		
			3 階	2 5 0	6 7		
			4 階	2 5 0	6 7		
			塔屋	3 4	7 1		
3	共同住宅	鉄筋コンクリート造 陸屋根塔屋付 4 階建	1 階	2 6 1	5 5	余 白	
			2 階	2 5 0	6 7		
			3 階	2 5 0	6 7		
			4 階	2 5 0	6 7		
			塔屋	3 4	7 1		
4	ポンプ室	鉄筋コンクリート造 陸屋根平家建	9 9 5			余 白	
5	ポンプ室	鉄筋コンクリート造 陸屋根平家建	1 1 9 6			余 白	

権 利 部 (甲 区) (所 有 権 に 関 す る 事 項)			
順位番号	登 記 の 目 的	受付年月日・受付番号	権 利 者 そ の 他 の 事 項
1	所有権移転	昭和 4 1 年 2 月 2 日 第 3 5 4 6 号	原因 昭和 4 1 年 1 月 1 7 日譲渡 所有者 大阪市中央区今橋二丁目 3 番 2 1 号 大 阪 府 住 宅 供 給 公 社 順位 1 番の登記を移記
	余 白	余 白	昭和 6 3 年法務省令第 3 7 号附則第 2 条第 2 項

順位番号	登記の目的	受付年月日・受付番号	権利者その他の事項
			の規定により移記 平成12年10月12日

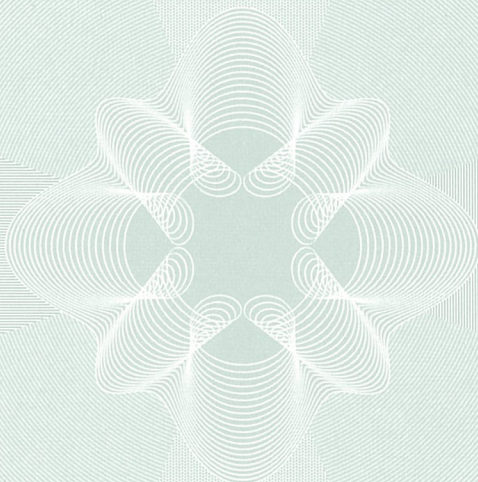

これは登記記録に記録されている事項の全部を証明した書面である。ただし、登記記録の乙区に記録されている事項はない。


(大阪法務局堺支局管轄)

令和4年7月20日

大阪法務局北出張所

登記官

樽井克之

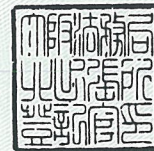


これは図面に記録されている内容を証明した書面である。
(大阪法務局堺支局管轄)
令和4年7月20日
大阪法務局北出張所

登記官

樽井克之

地番	79-1、-2	土地所 在 図	1/3
土地の所在	堺市西区浜寺船尾町西二丁		

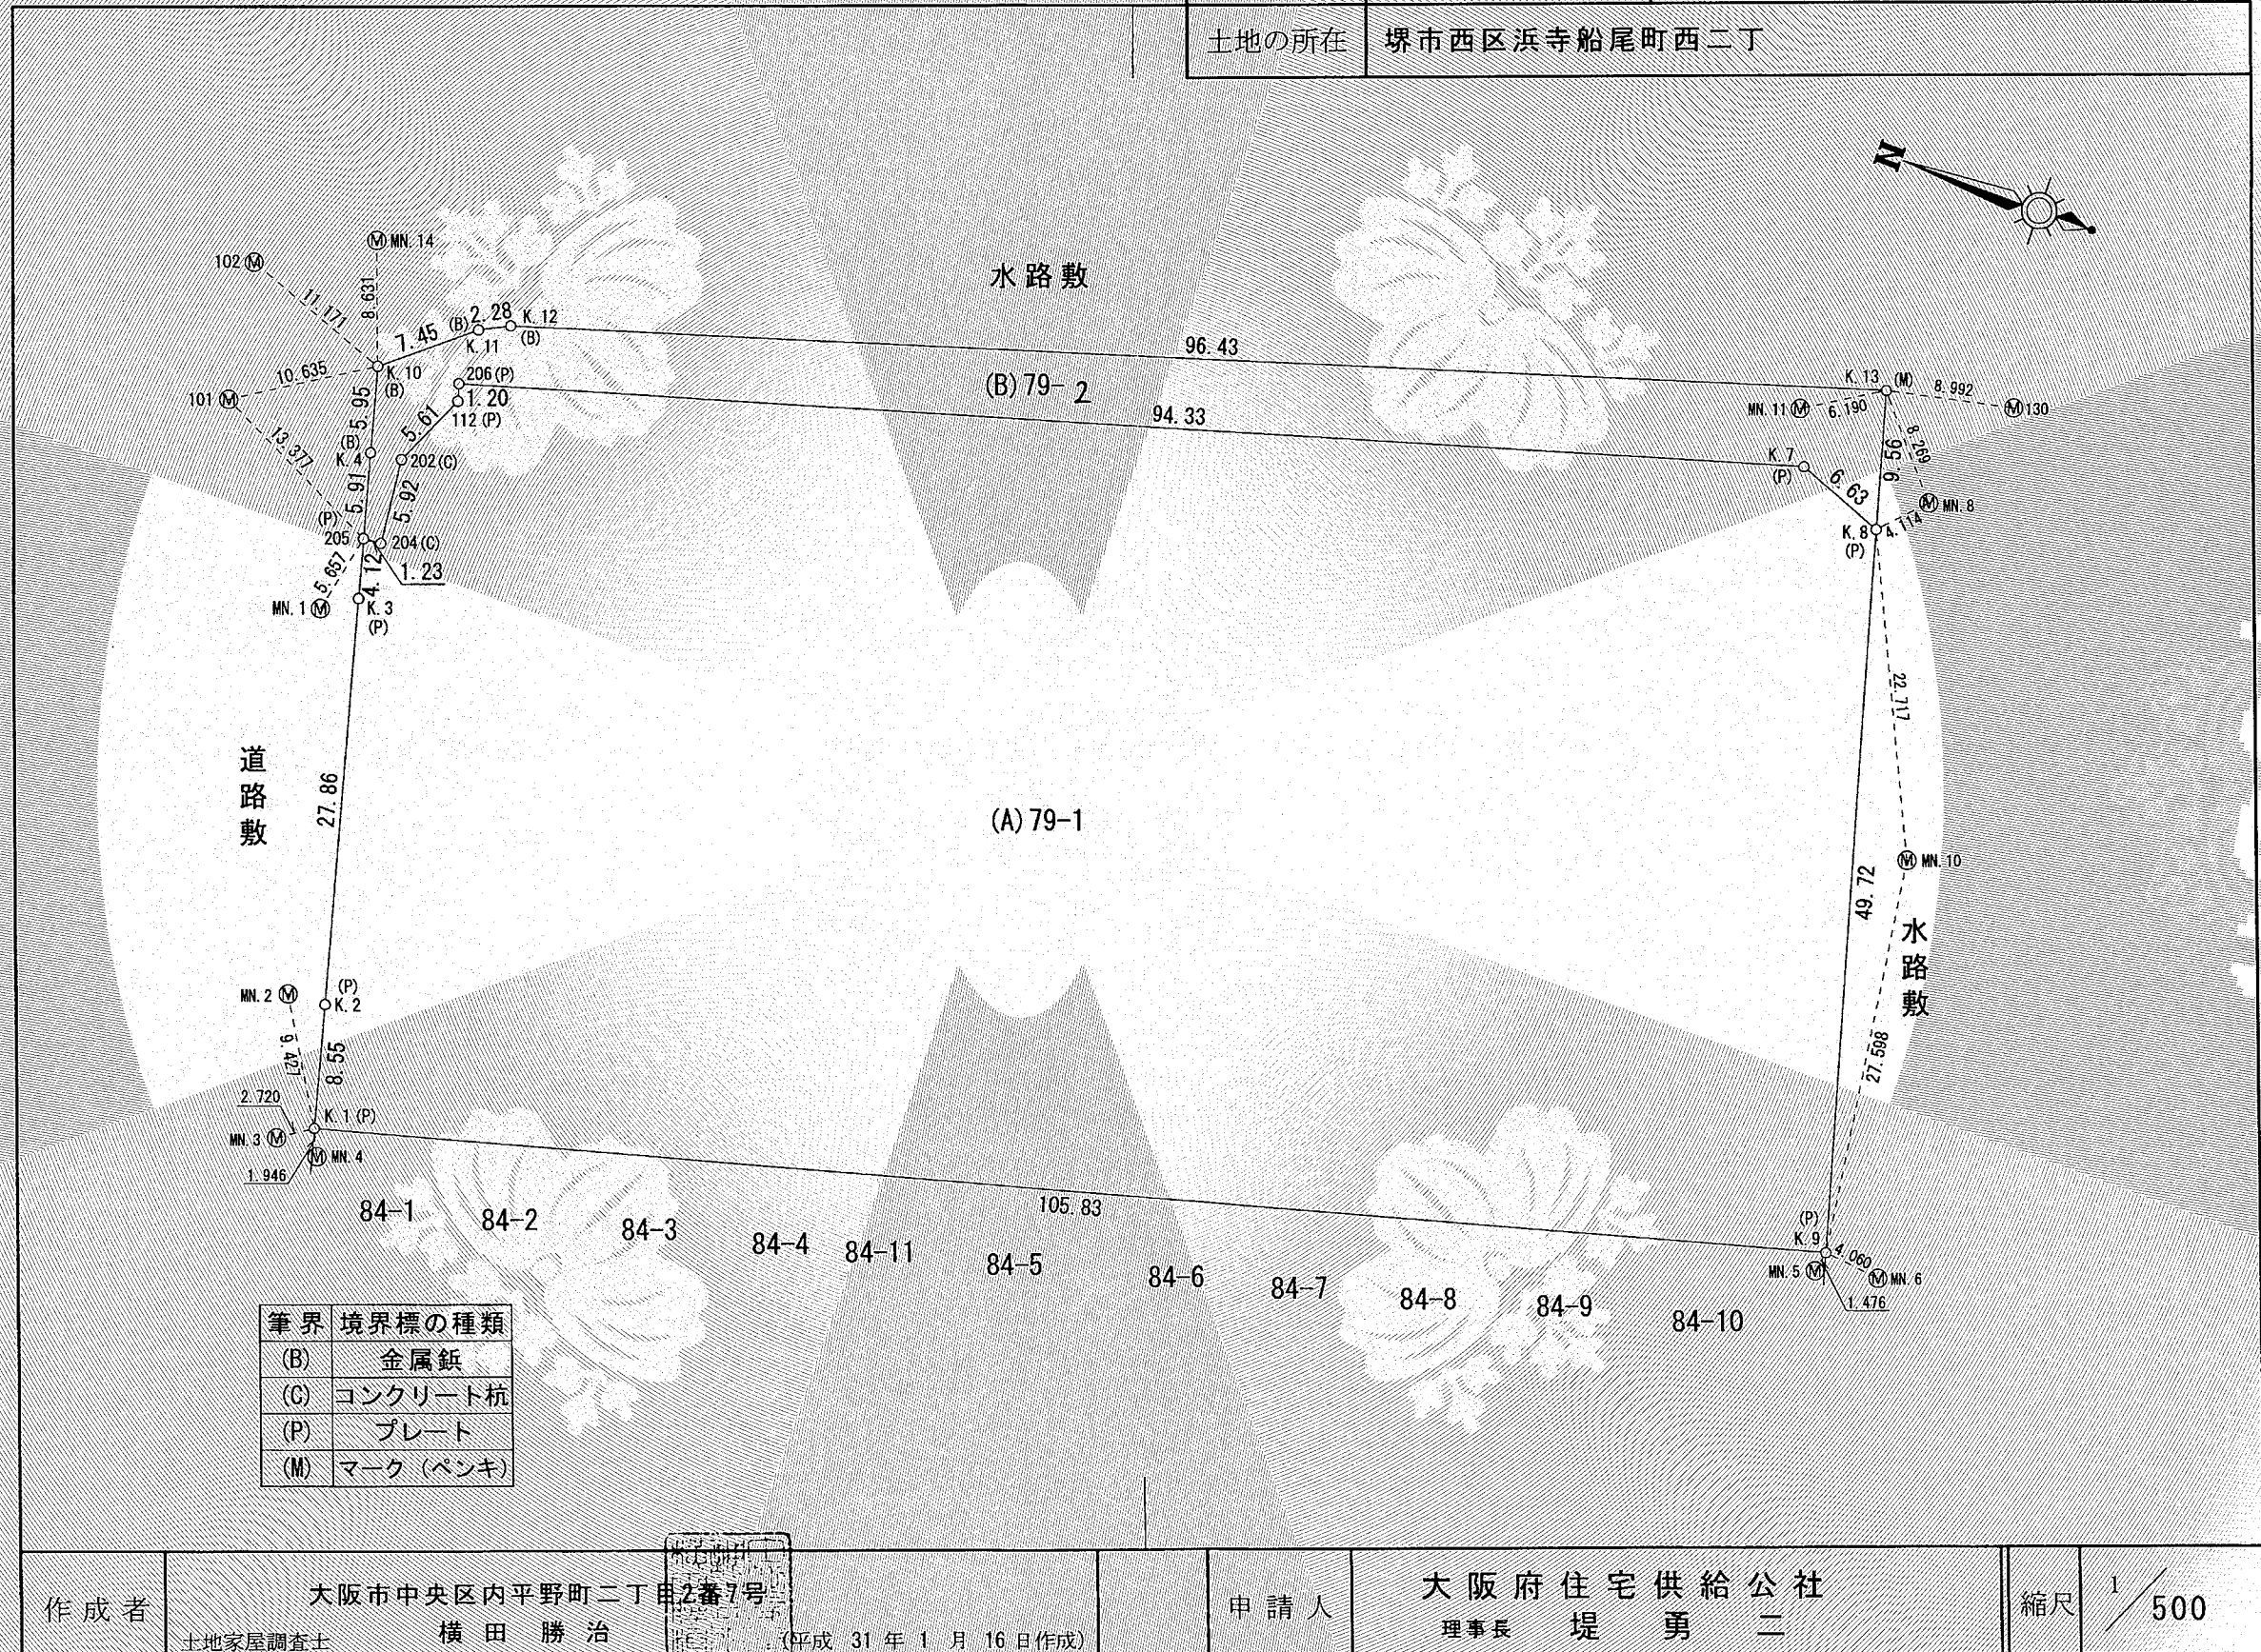

これは図面に記録されている内容を証明した書面である。
(大阪法務局堺支局管轄)
令和4年7月20日 大阪法務局北出張所

登記官

樽井克之



地番	79-1、-2	地積測量図	2/3
土地の所在	堺市西区浜寺船尾町西二丁		

座標求積表

地番	(A) 79-1		
測点名	X座標	Y座標	距離
K.1	-160893.653	-50125.281	105.83
K.9	-160995.792	-50097.541	49.72
K.8	-160982.672	-50049.579	6.63
K.7	-160976.457	-50047.245	94.33
206	-160885.942	-50073.822	1.20
112	-160886.281	-50074.977	5.61
202	-160883.935	-50080.081	5.92
204	-160884.528	-50085.978	1.23
205	-160883.293	-50086.080	4.12
K.3	-160884.357	-50090.061	27.86
K.2	-160891.503	-50116.997	8.55
倍面積			11029.067535
面積			5514.5337675
地積			5514.53

地番	(B) 79-2		
測点名	X座標	Y座標	距離
K.10	-160880.228	-50074.616	5.95
K.4	-160881.766	-50080.370	5.91
205	-160883.293	-50086.080	1.23
204	-160884.528	-50085.978	5.92
202	-160883.935	-50080.081	5.61
112	-160886.281	-50074.977	1.20
206	-160885.942	-50073.822	94.33
K.7	-160976.457	-50047.245	6.63
K.8	-160982.672	-50049.579	9.56
K.13	-160980.148	-50040.352	96.43
K.12	-160888.017	-50068.854	2.28
K.11	-160885.979	-50069.879	7.45
倍面積			1078.047704
面積			539.0238520
地積			539.02

$A=1/2 \sum (X_2-X_1)(Y_1+Y_2)$

引照点座標リスト			
点名	X座標	Y座標	標識の種類
MN.1	-160882.099	-50091.610	マンホール中心
MN.2	-160888.831	-50117.180	マンホール中心
MN.3	-160891.386	-50126.785	マンホール中心
MN.4	-160894.467	-50127.049	マンホール中心
MN.5	-160995.487	-50098.986	マンホール中心
MN.6	-160999.830	-50097.971	マンホール中心
MN.8	-160985.536	-50046.625	マンホール中心
MN.10	-160992.273	-50070.168	マンホール中心
MN.11	-160974.862	-50043.573	マンホール中心
MN.14	-160877.243	-50066.517	マンホール中心
101	-160871.233	-50080.290	マンホール中心
102	-160869.716	-50070.835	マンホール中心
130	-160988.938	-50038.453	マンホール中心

測量年月日：平成31年1月8日
座標系：世界測地系第VI系

面積集計

(A) 79-1	5514.5337675
(B) 79-1	539.0238520
合計	6053.5576195

作成者	大阪府中央区平野町二丁目2番7号 土地家屋調査士 横田 勝治	申請人	大阪府住宅供給公社 理事長 堤 勇 二	縮尺	1/
		(平成31年1月16日作成)			


これは図面に記録されている内容を証明した書面である。
(大阪法務局堺支局管轄)
令和4年7月20日
大阪法務局北出張所

登記官

樽井克之




地番	79-1、-2	地積測量図	3/3
土地の所在	堺市西区浜寺船尾町西二丁		

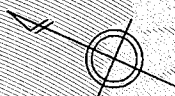

S=1:1000

基準点網図

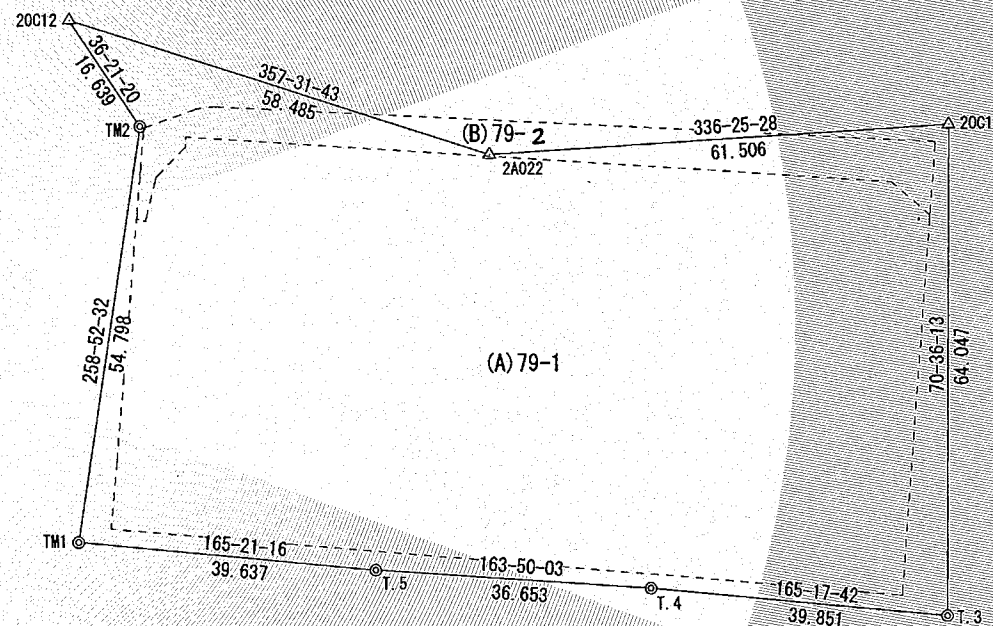

基準点座標リスト			
点名	X座標	Y座標	標識の種類
2A022(街区多角点)	-160924.712	-50062.207	金属板
20C12(街区多角点)	-160866.281	-50064.729	金属標
20C13(街区多角点)	-160981.085	-50037.607	金属標
T.3	-161002.355	-50098.019	金属板
T.4	-160963.809	-50108.135	マンホール枠ポンチ穴
T.5	-160928.605	-50118.340	マンホール枠ポンチ穴
TM1	-160890.255	-50128.362	金属板
TM2	-160879.682	-50074.593	金属板

縮尺係数：0.999931


作成者	大阪府中央区平野町二丁目2番7号 土地家屋調査士 横田 勝治 (平成31年1月16日作成)	申請人	大阪府住宅供給公社 理事長 堤 勇 二	縮尺	1/1000
-----	---	-----	------------------------	----	--------

大阪府住宅供給公社浜寺団地


現況平面図

縮尺 1:250

位置図

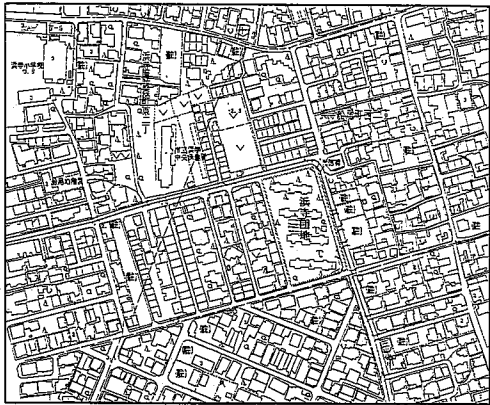


20C12
(3.781)

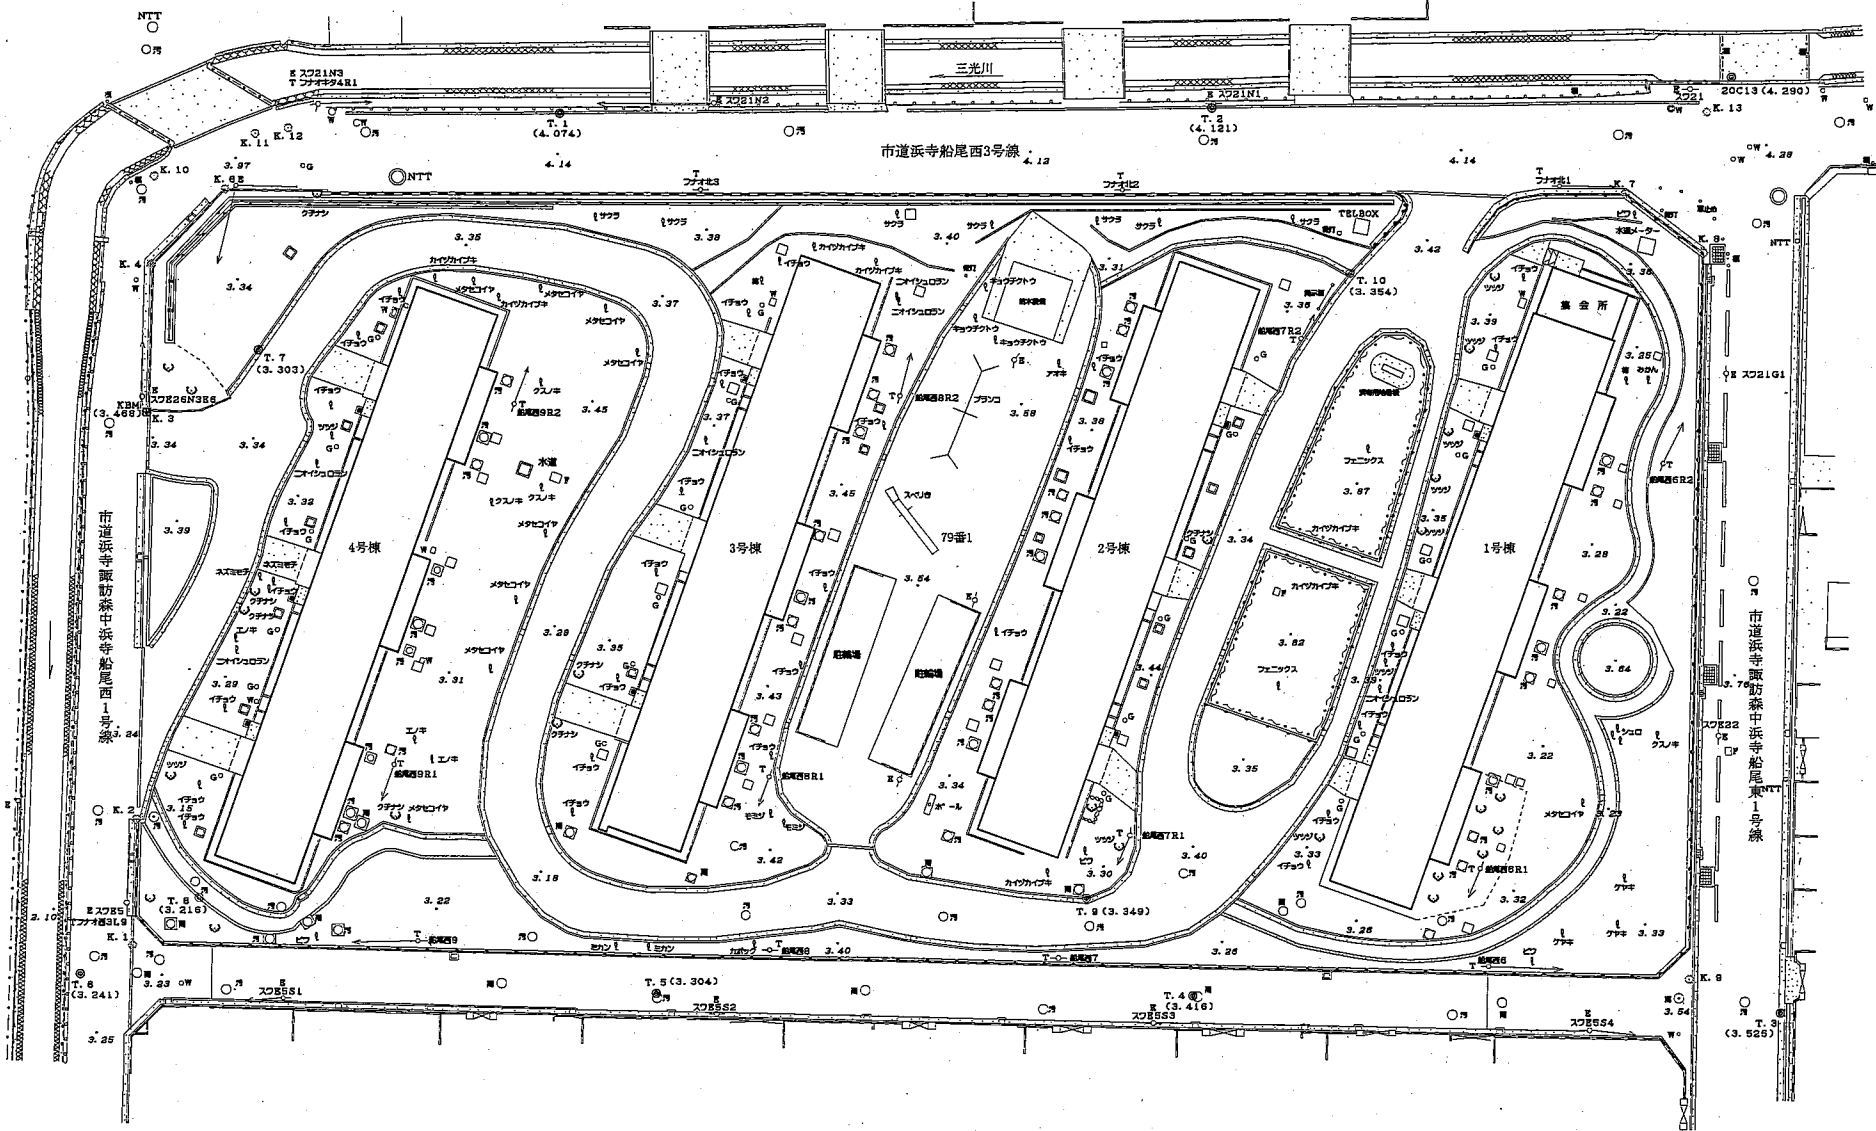


図名	現況平面図
作業機関名	株式会社 フォックス
作成者	山本 厚夫
登録番号	測量士NO. S53-2060
作成年月日	平成19年 1月19日
大阪府住宅供給公社	


建 築

図面名	団地名	団地番号
配置図	浜寺	0043

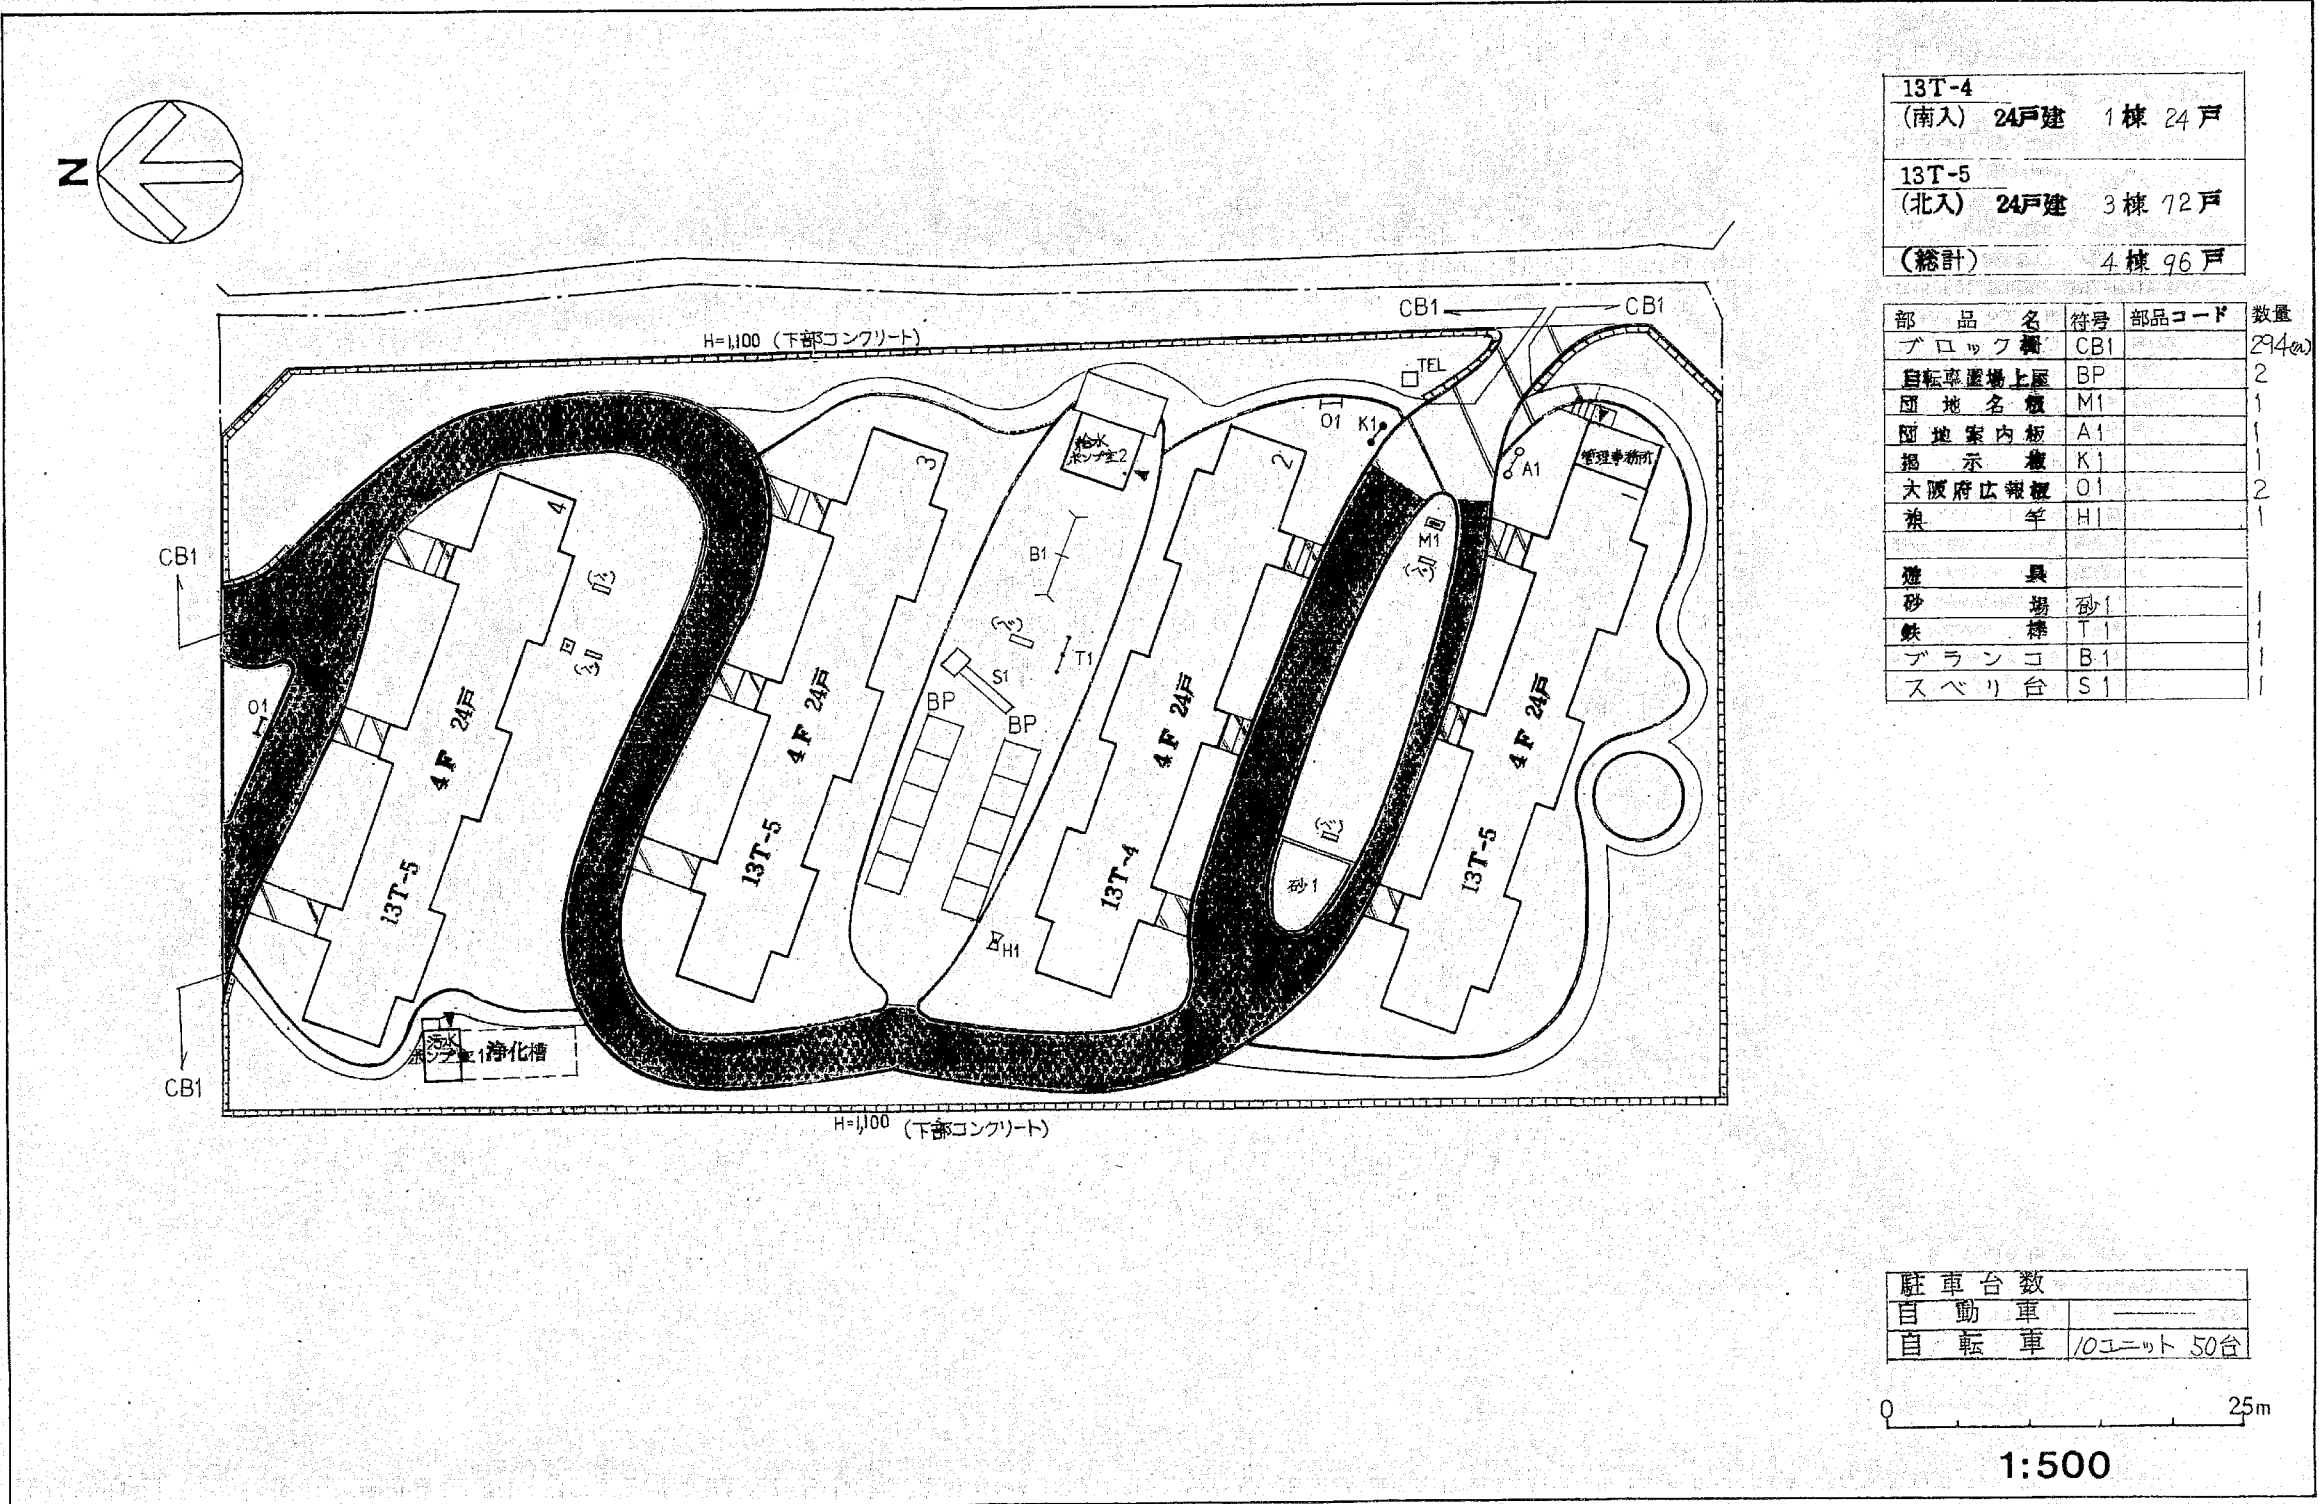


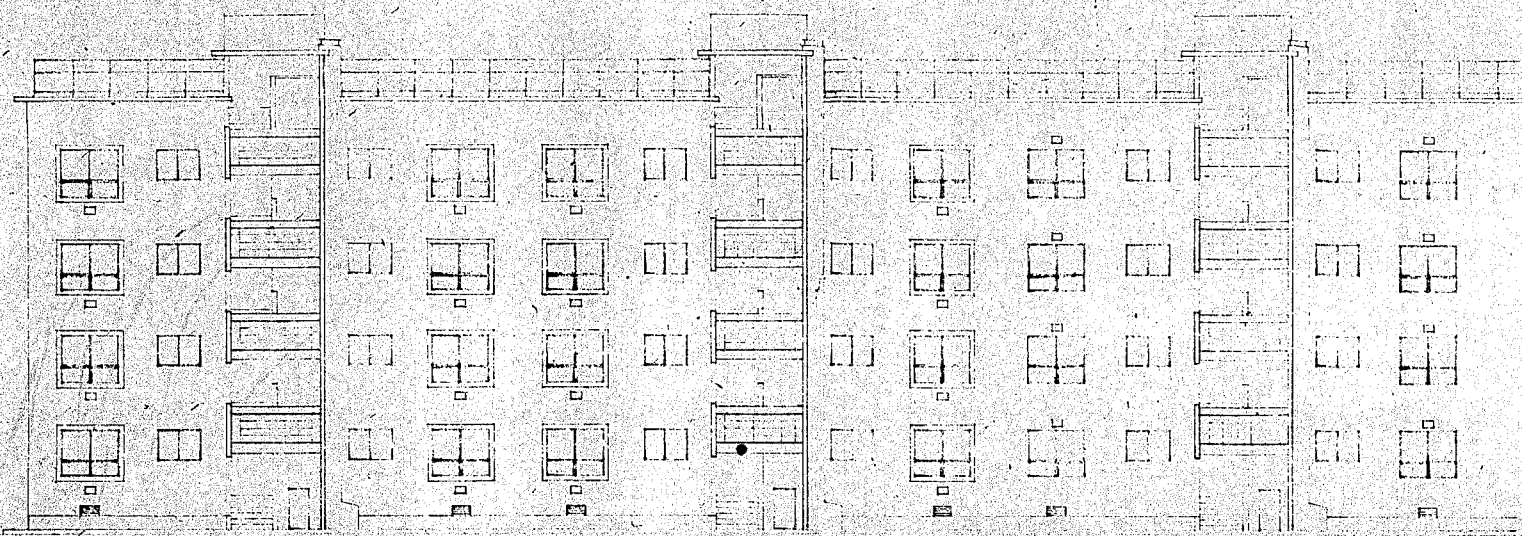


正西 磁 5.1 100 正西, 磁 北西, 磁 北

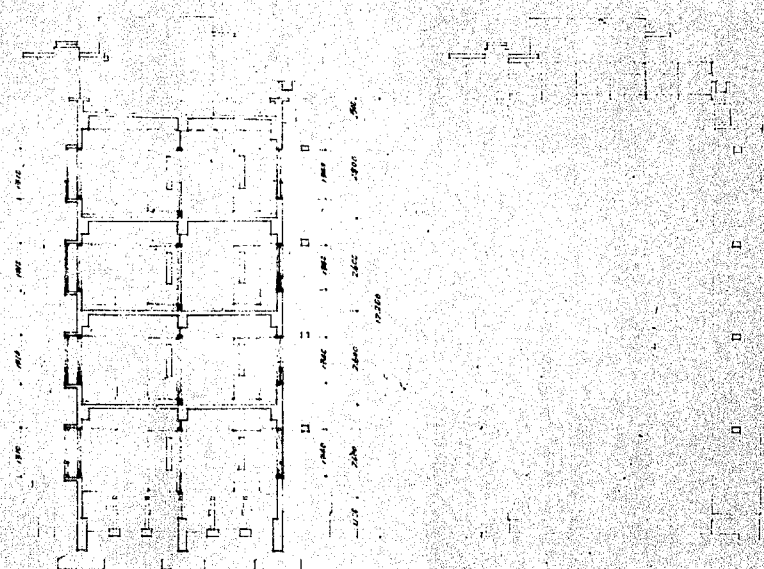

剖面比 5:1:100

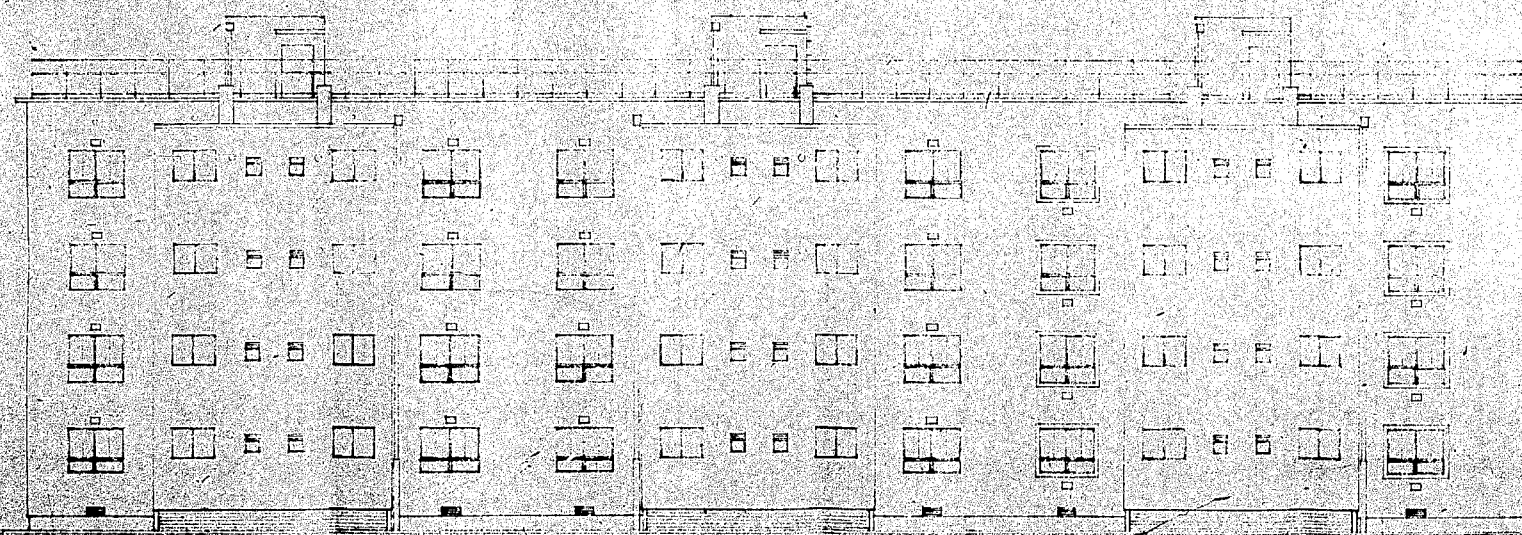

背面、陽台、南面、陽台

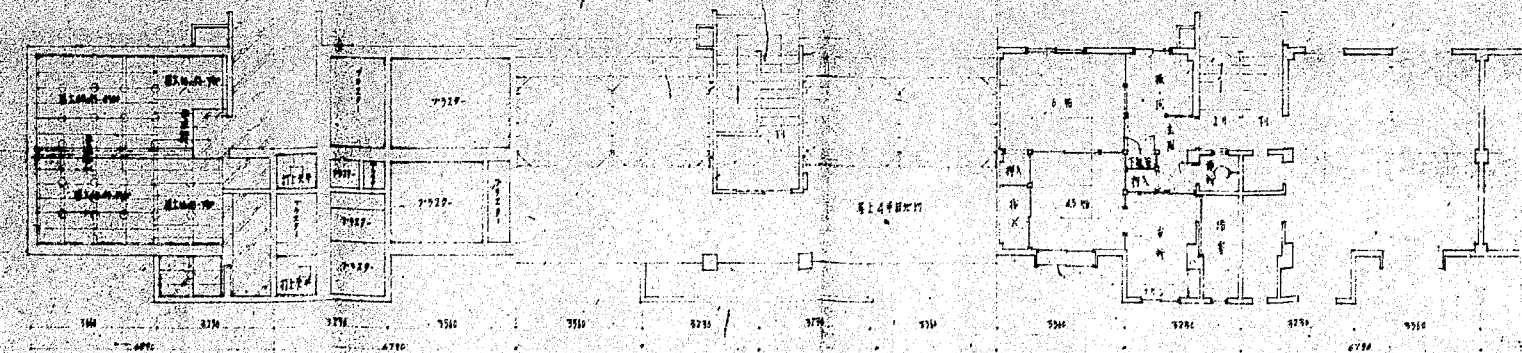

1 歷年校閱 \$-1:100

天升伏圖 8-1:100

屋階平面圖 5:1:100

至圖 5.1.100

[illegible]

服部録世 B

漢書


海壽東

井口常。R

十

次人

責任者 大阪府住宅協會

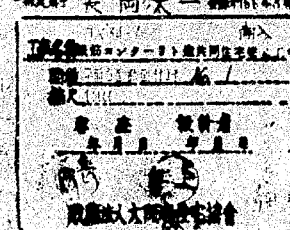


13T-4-S

五、


13-7-0-5 12x (11)

漢書·漢書東 13T-4-S

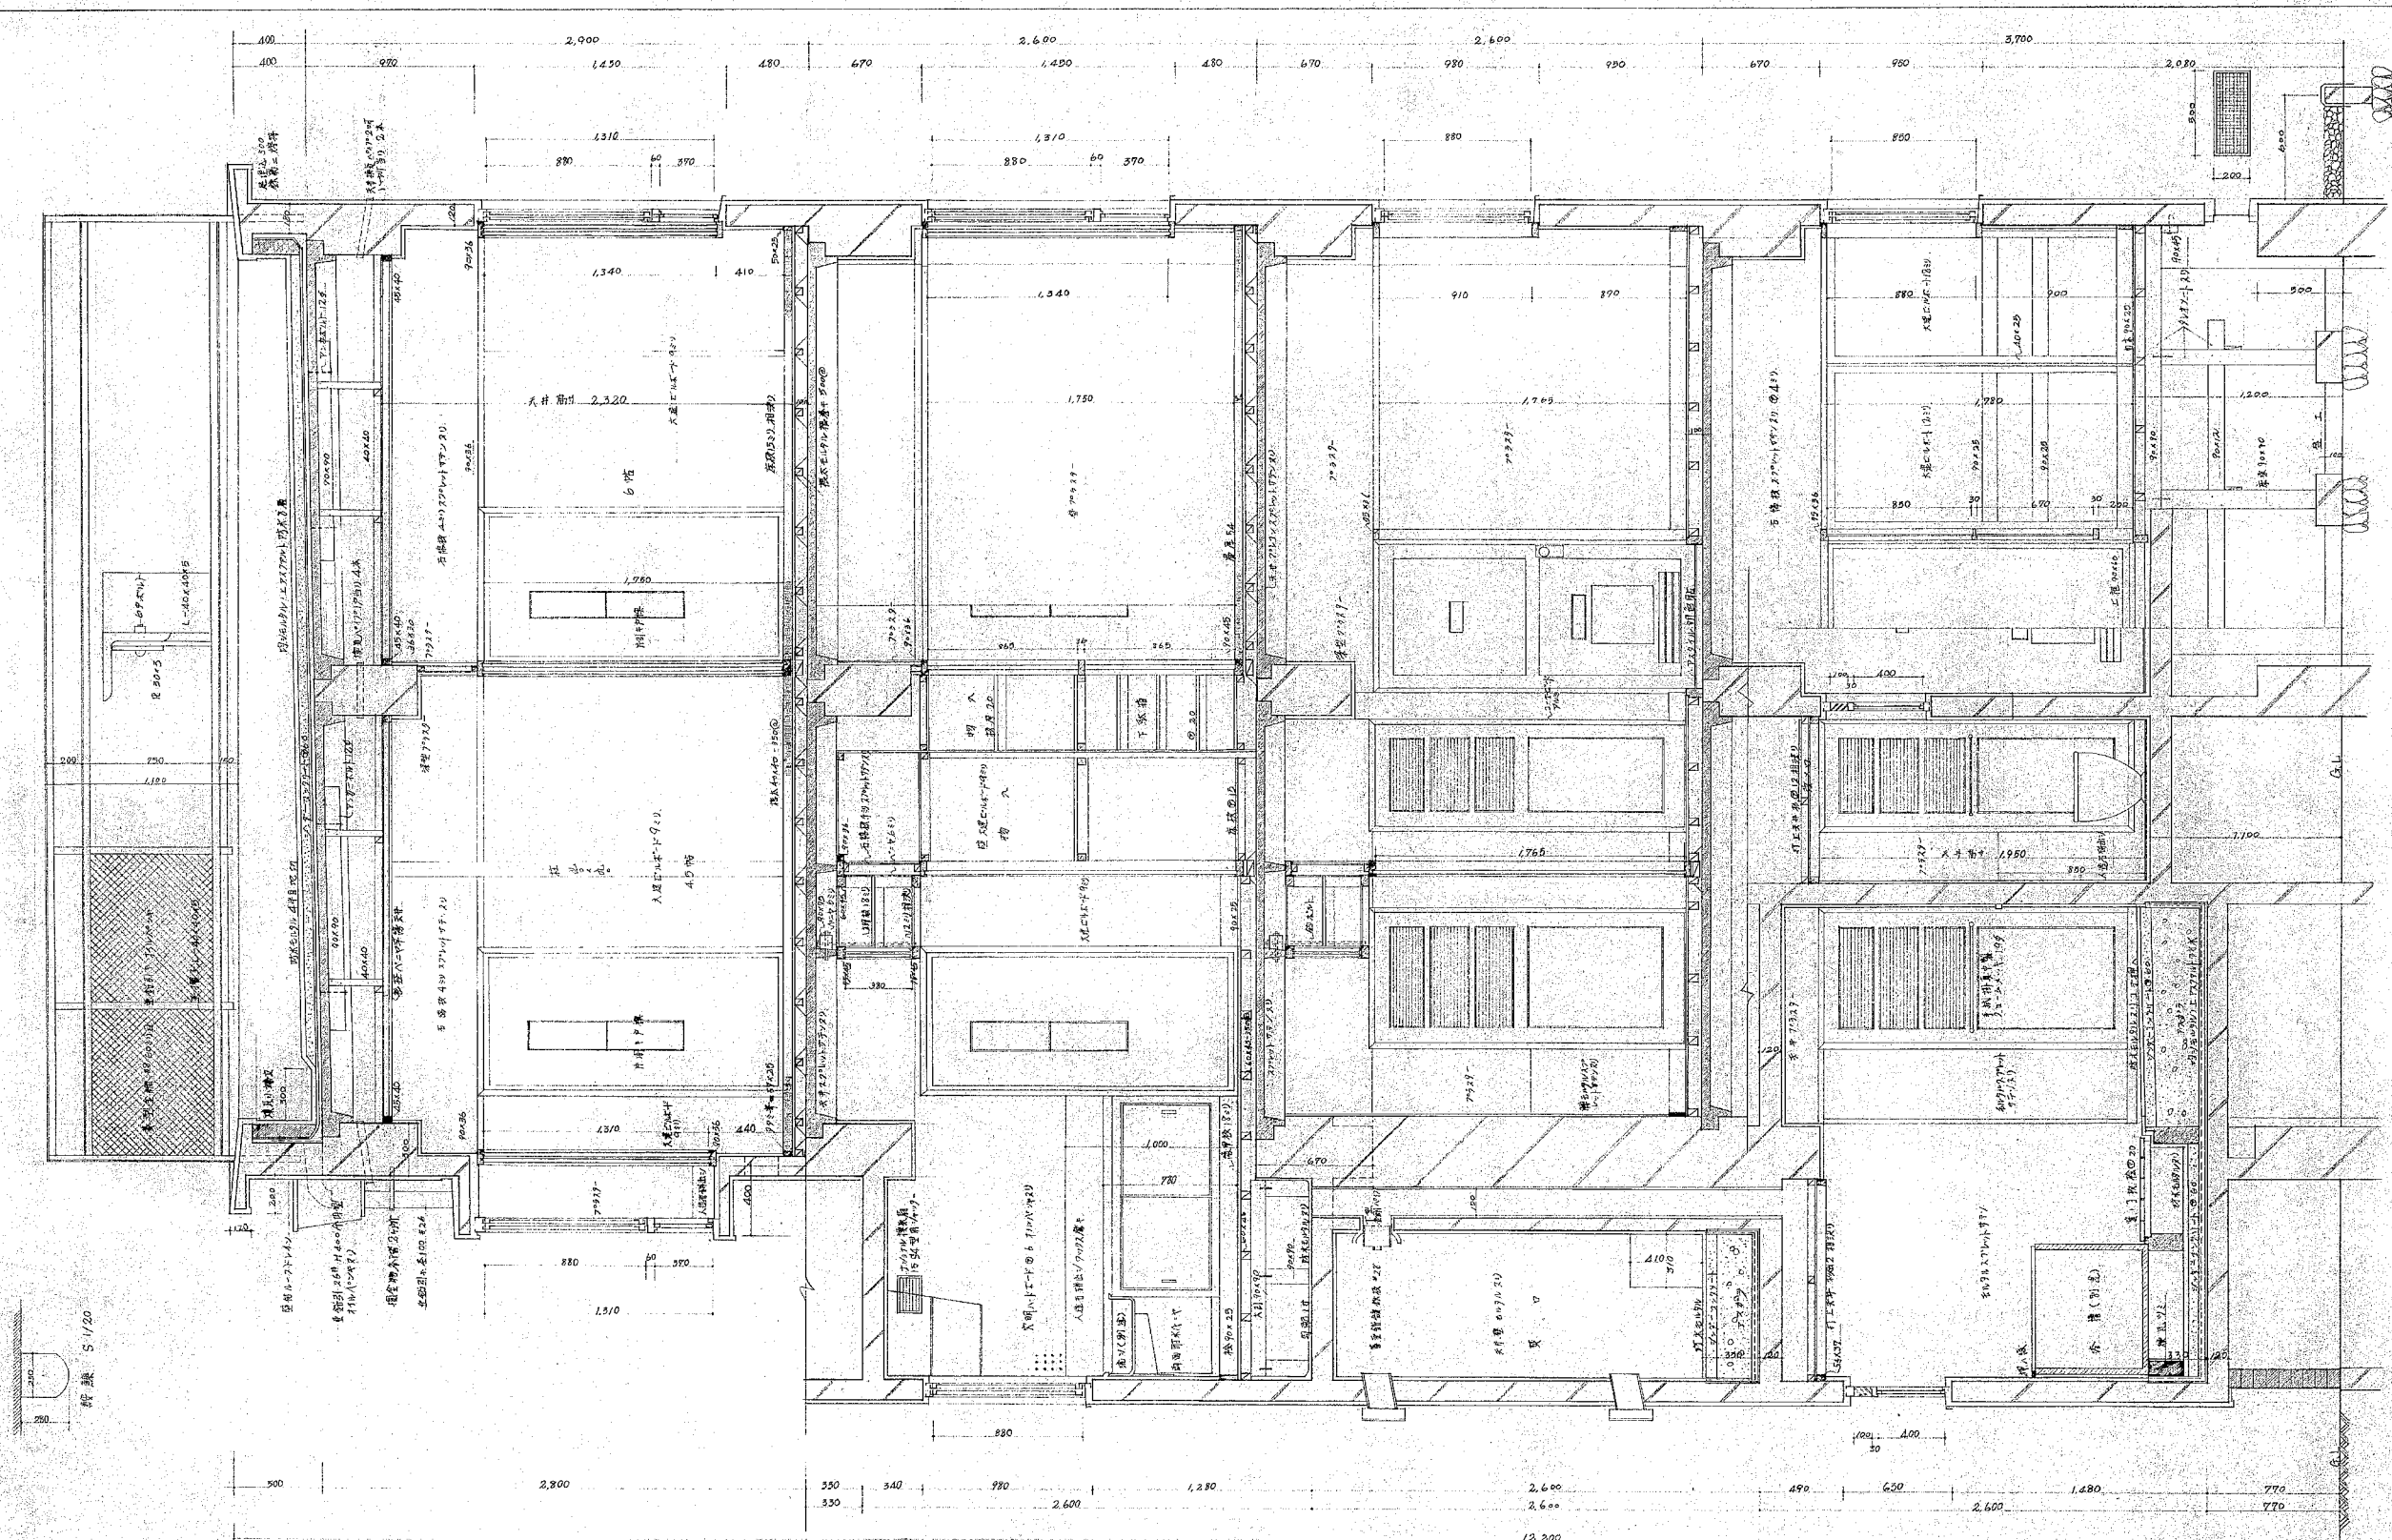









基礎断面図参照

断面 S 1/20

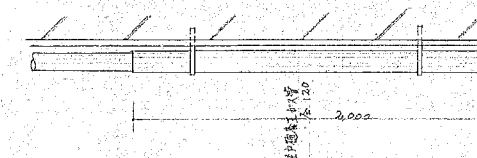

名称	OJK P-13型(南入)			建築
図種	鉄筋コンクリート共同住宅建築工事			
縮尺	1/20	36年4月	日全	木
審査	設計			NO.
設計者 上田 良樹				3


137-4-S ③

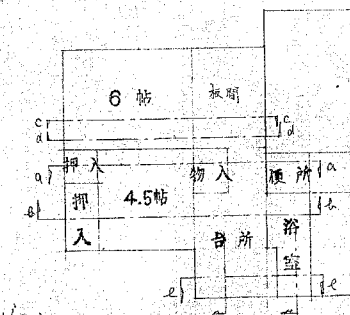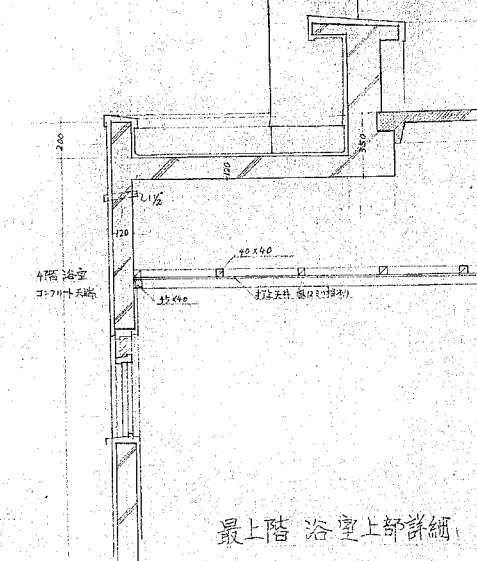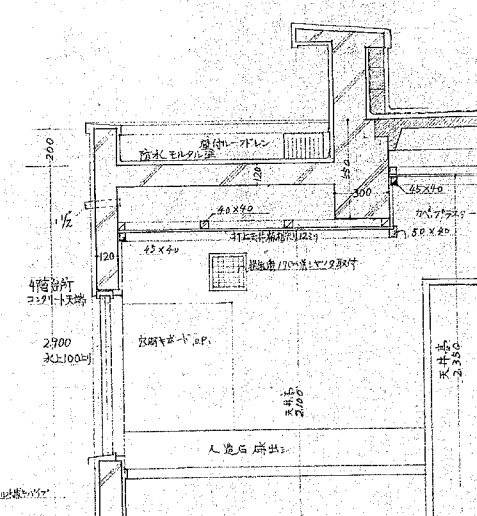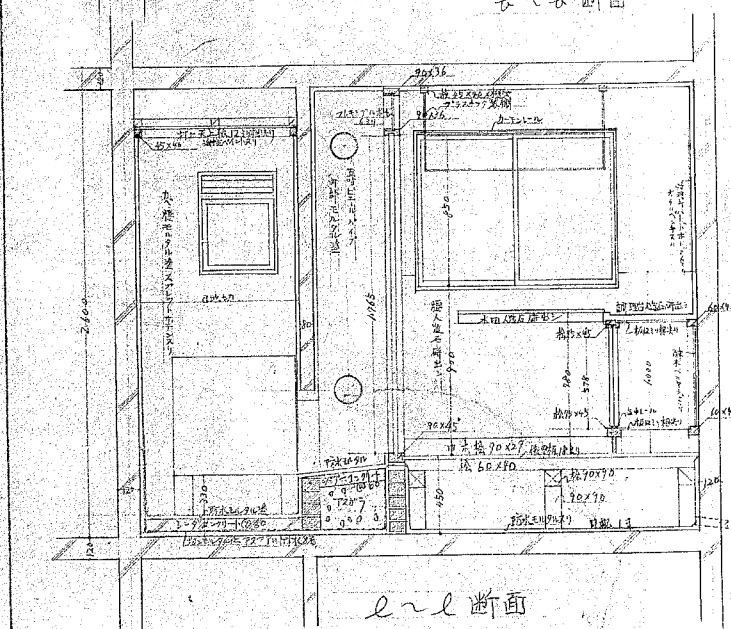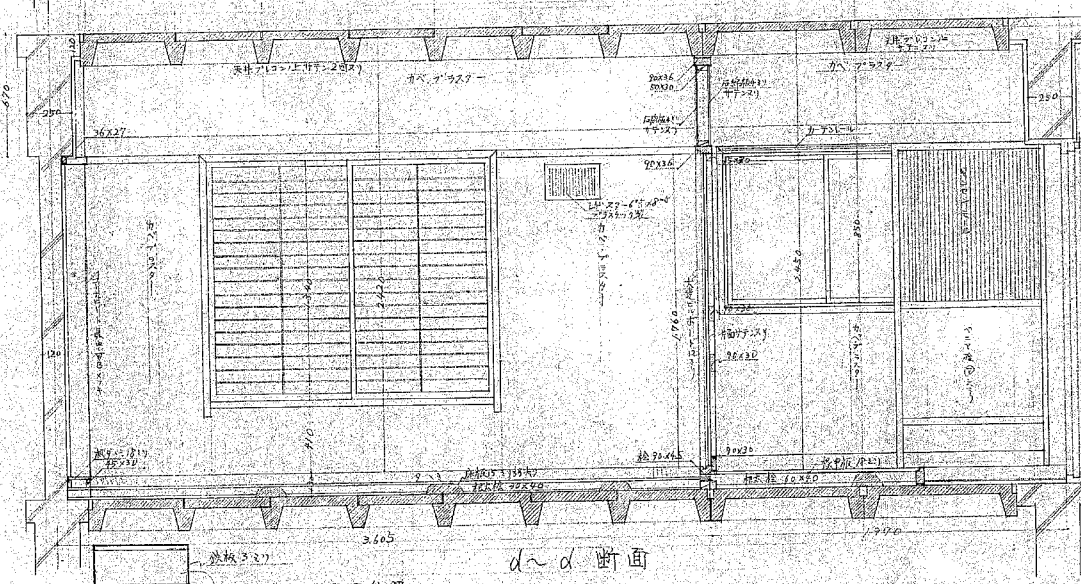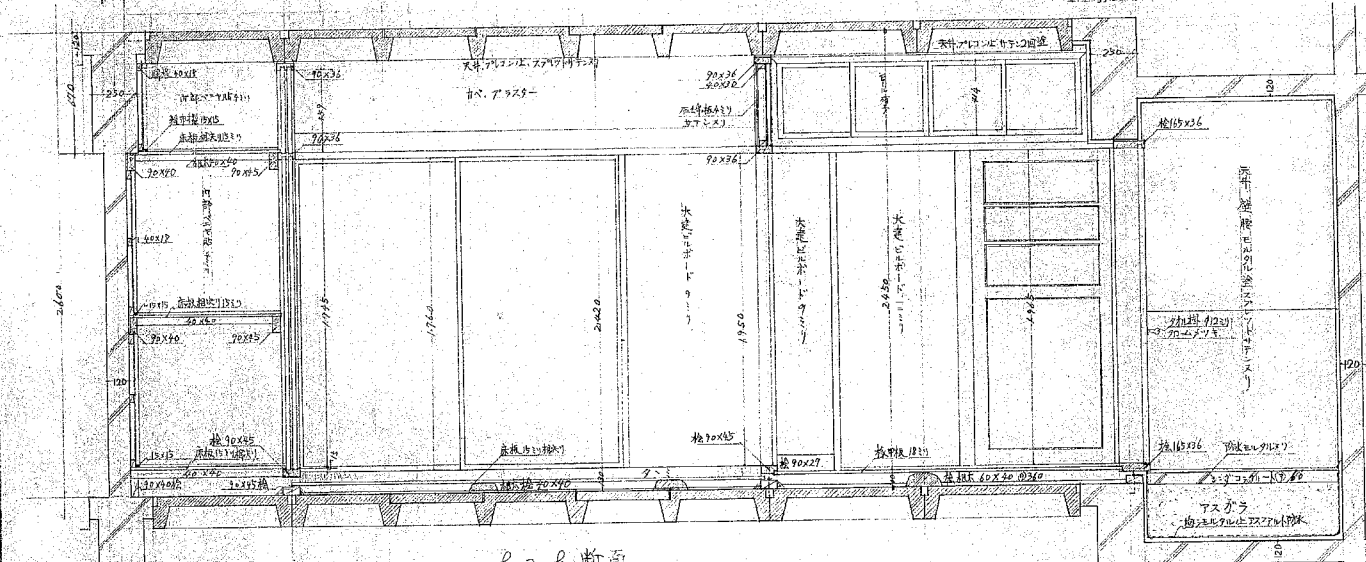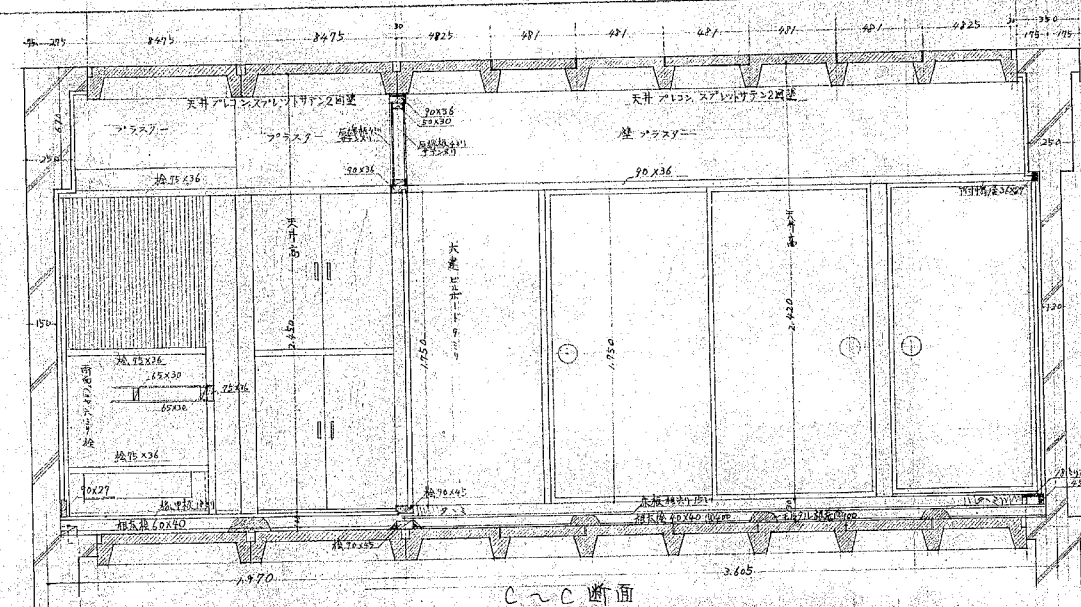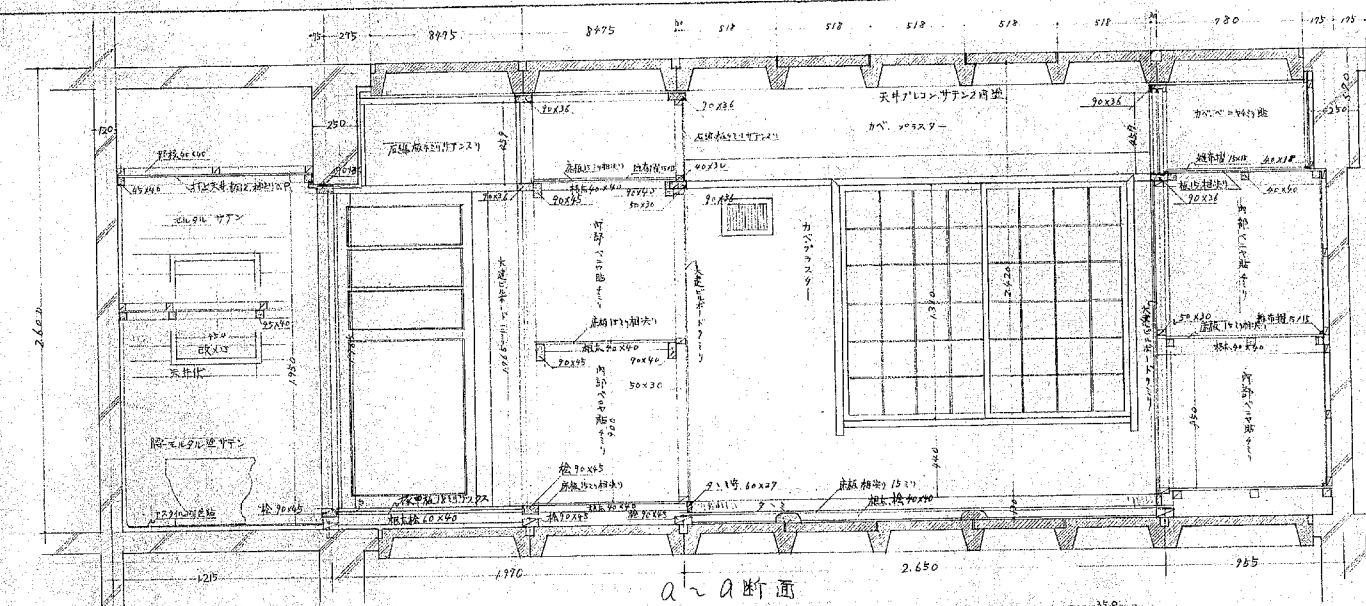


室名	基準階	最上階
居室	2.420	2.320
板間	2.450	2.390
便所	1.950	1.950
浴室	2.110	2.160
書房	2.450	2.350
物入	2.030	2.100
	2.345	2.345

名称	OJKP-13号館 (南入)			建築
図種	展開図			
縮尺	1:20	36年4月	日全	水
番	40	設計	40	NO.
設計者 大阪府住宅協会				4





13T-4-2

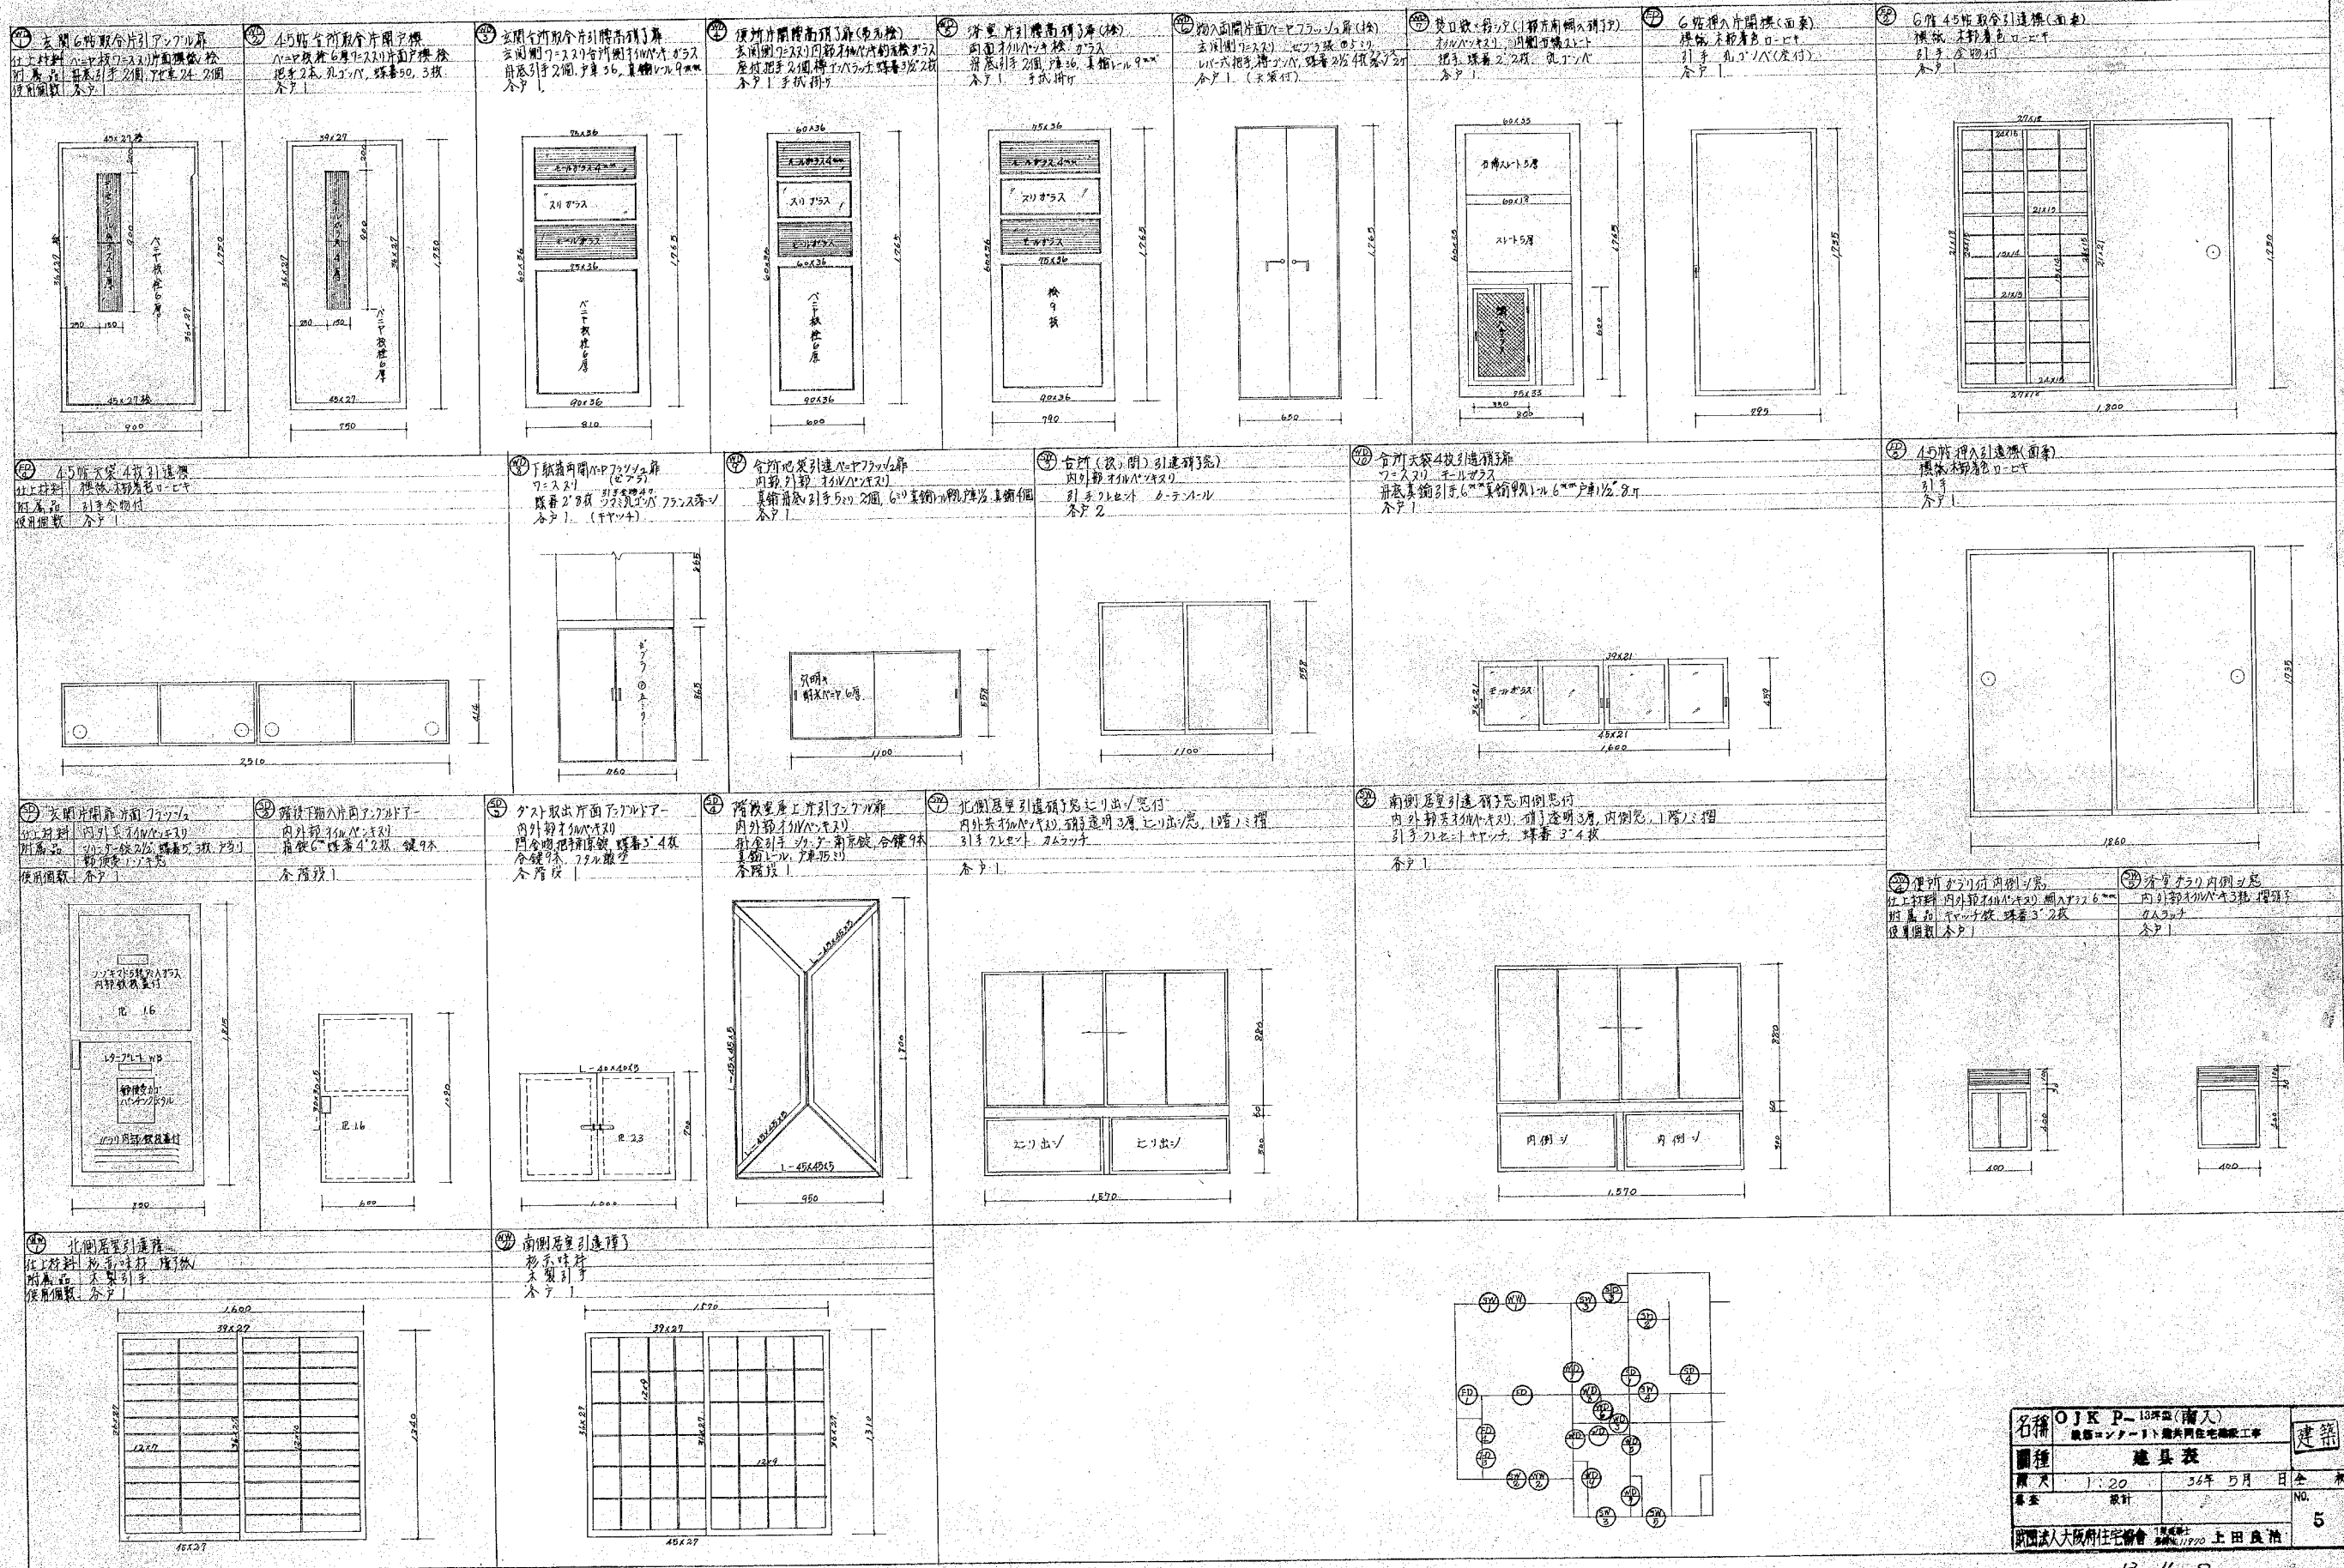







名称	OJK P-13 (南入)	建築
図種	建具表	
原尺	1:20	36年 5月 日 全 水
基金	設計	NO. 5
設計者	上田 良治	

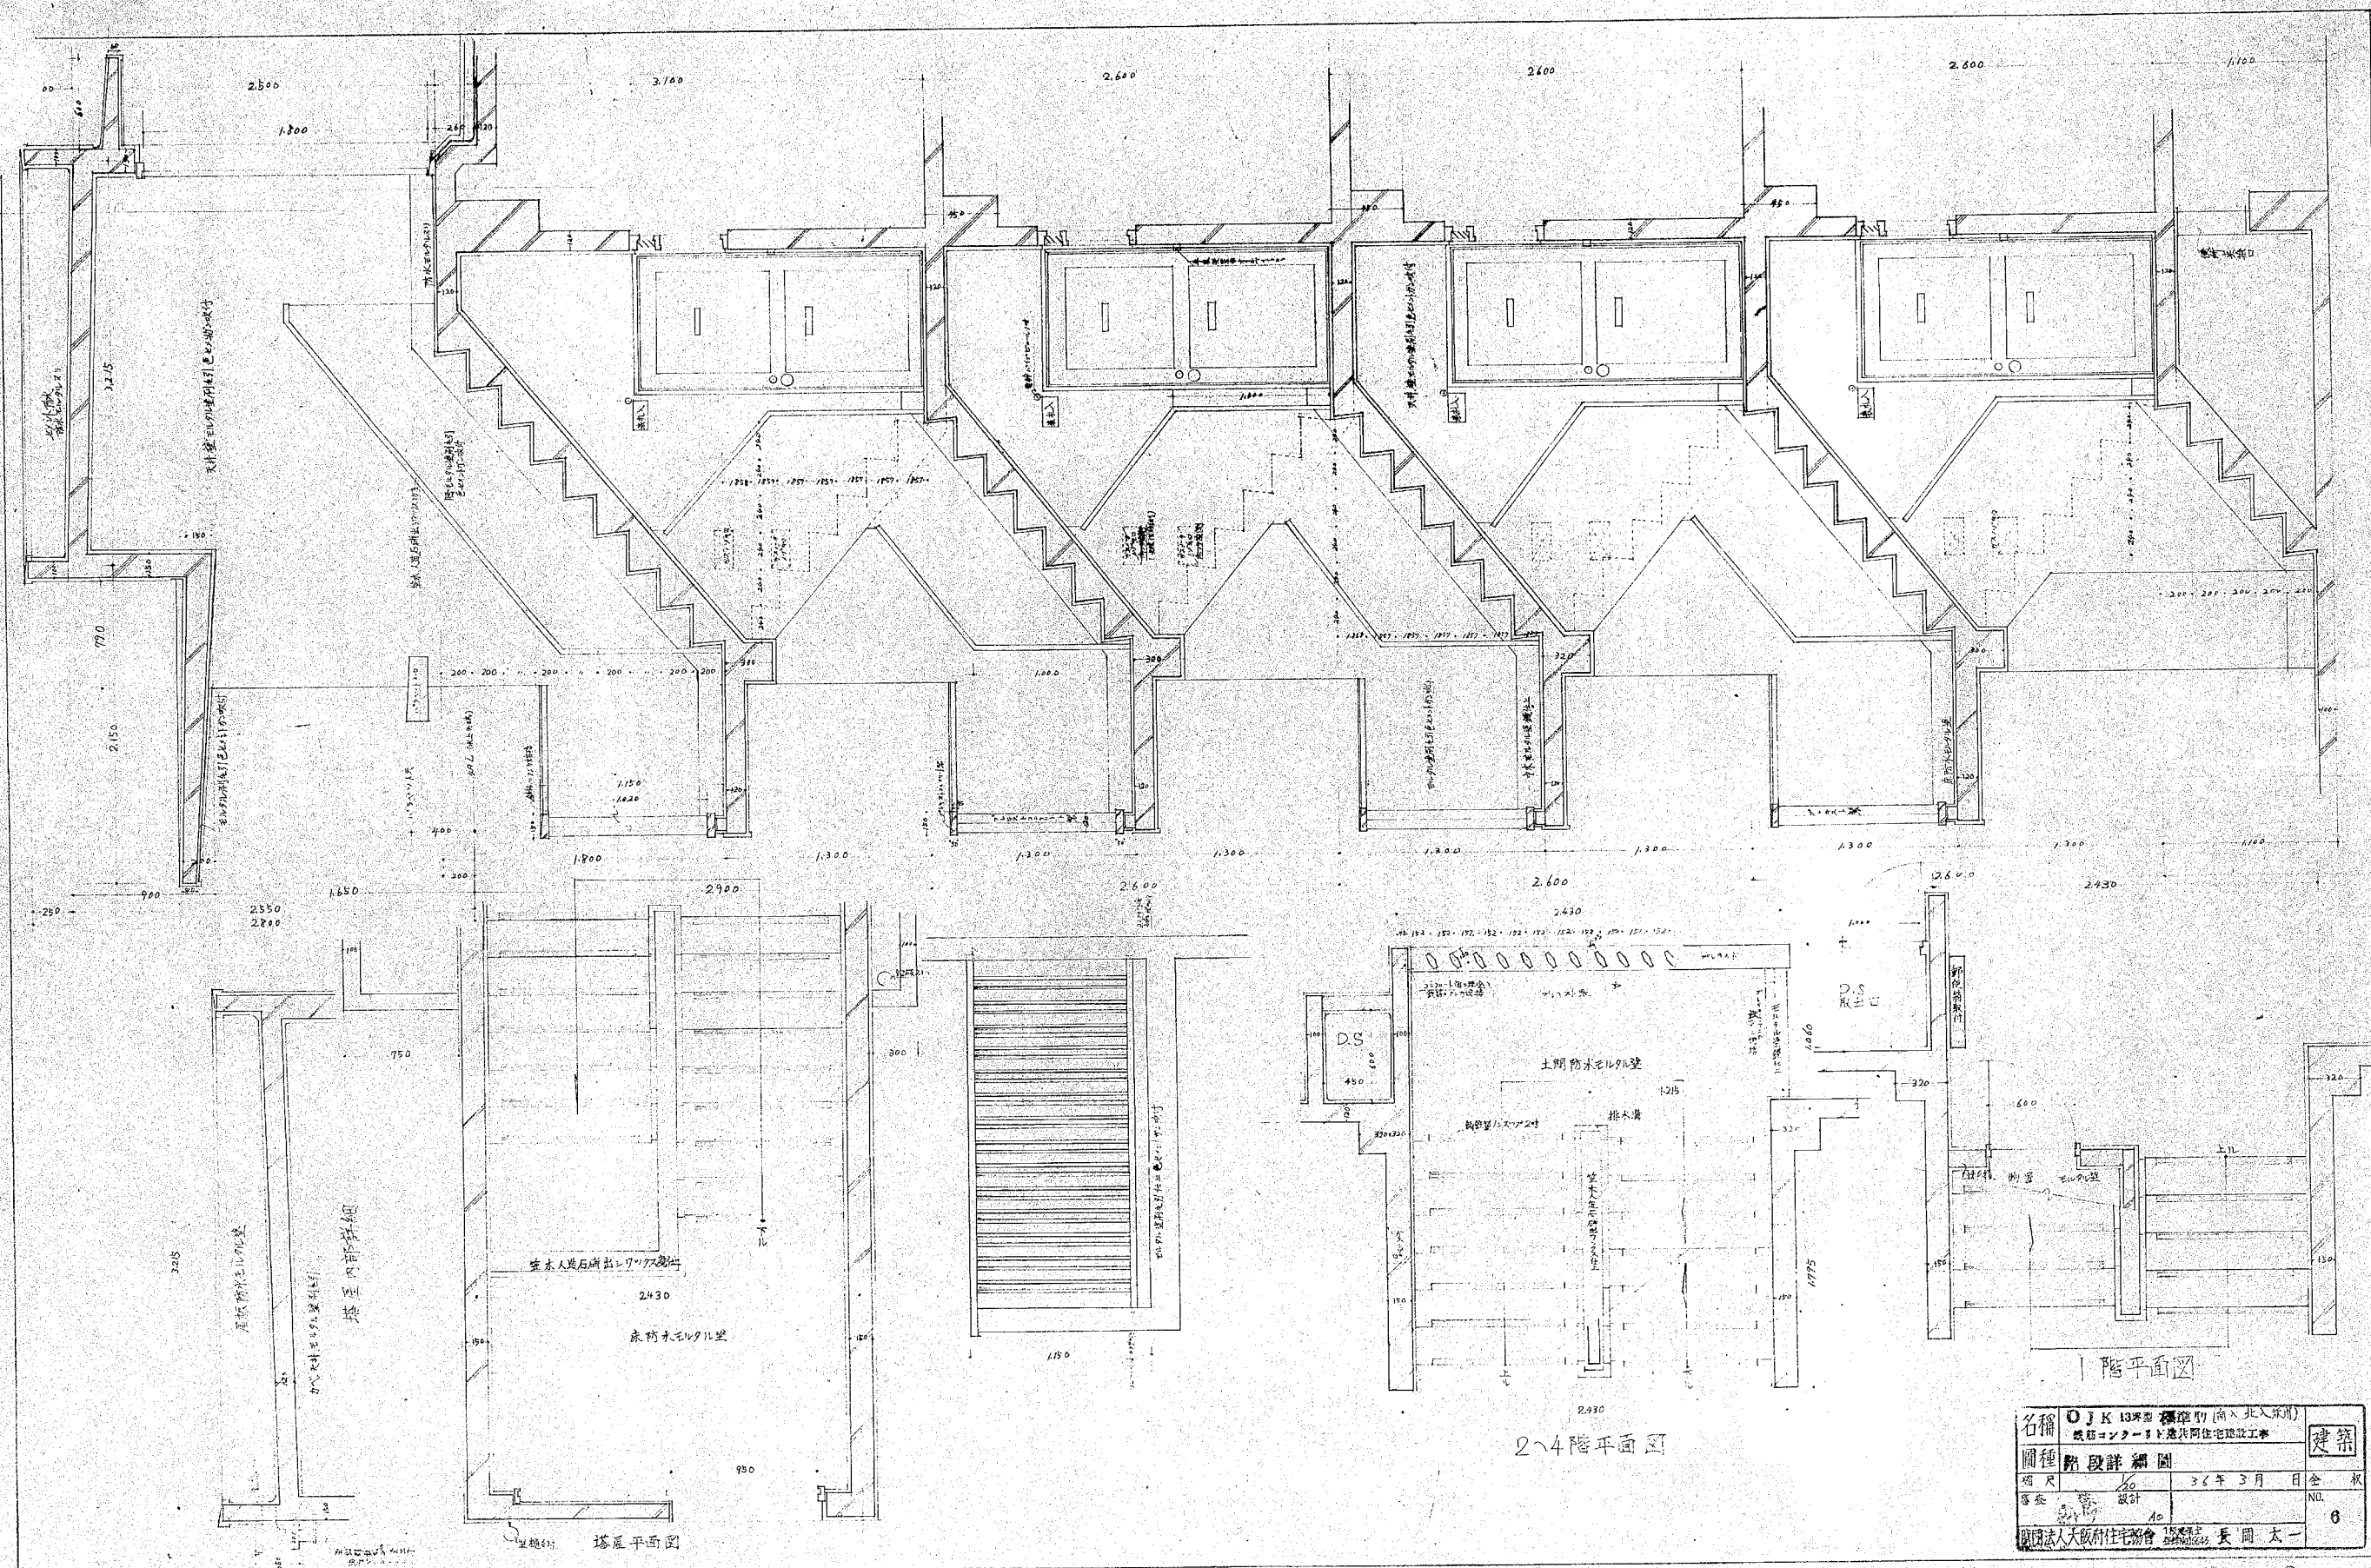



名称	OJK 13号型 標準型 (南入北入兼用)			建築
図種	鉄筋コンクリート造共同住宅建設工事			
図尺	1/200	36年3月	日全	収
専任	設計	1/100		NO. 6
設計者 長岡 太一				

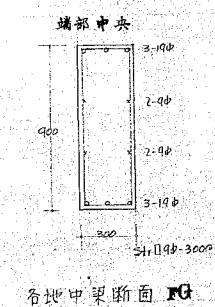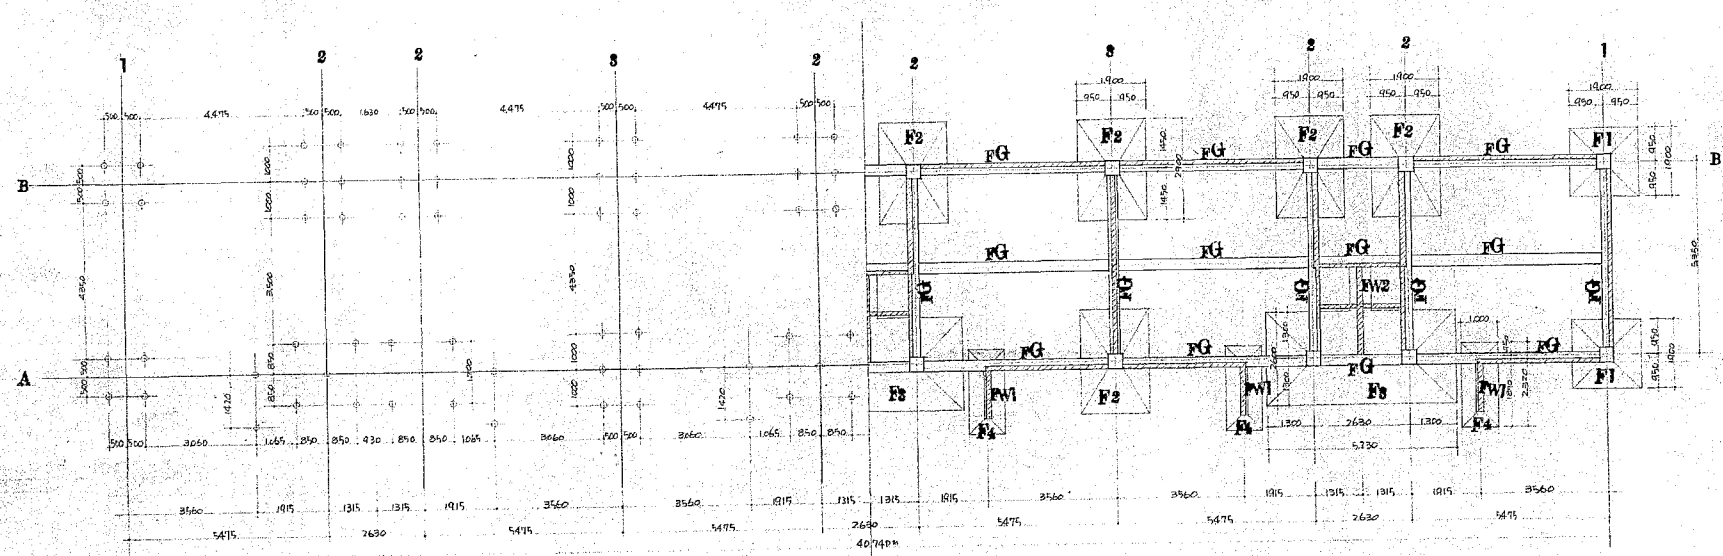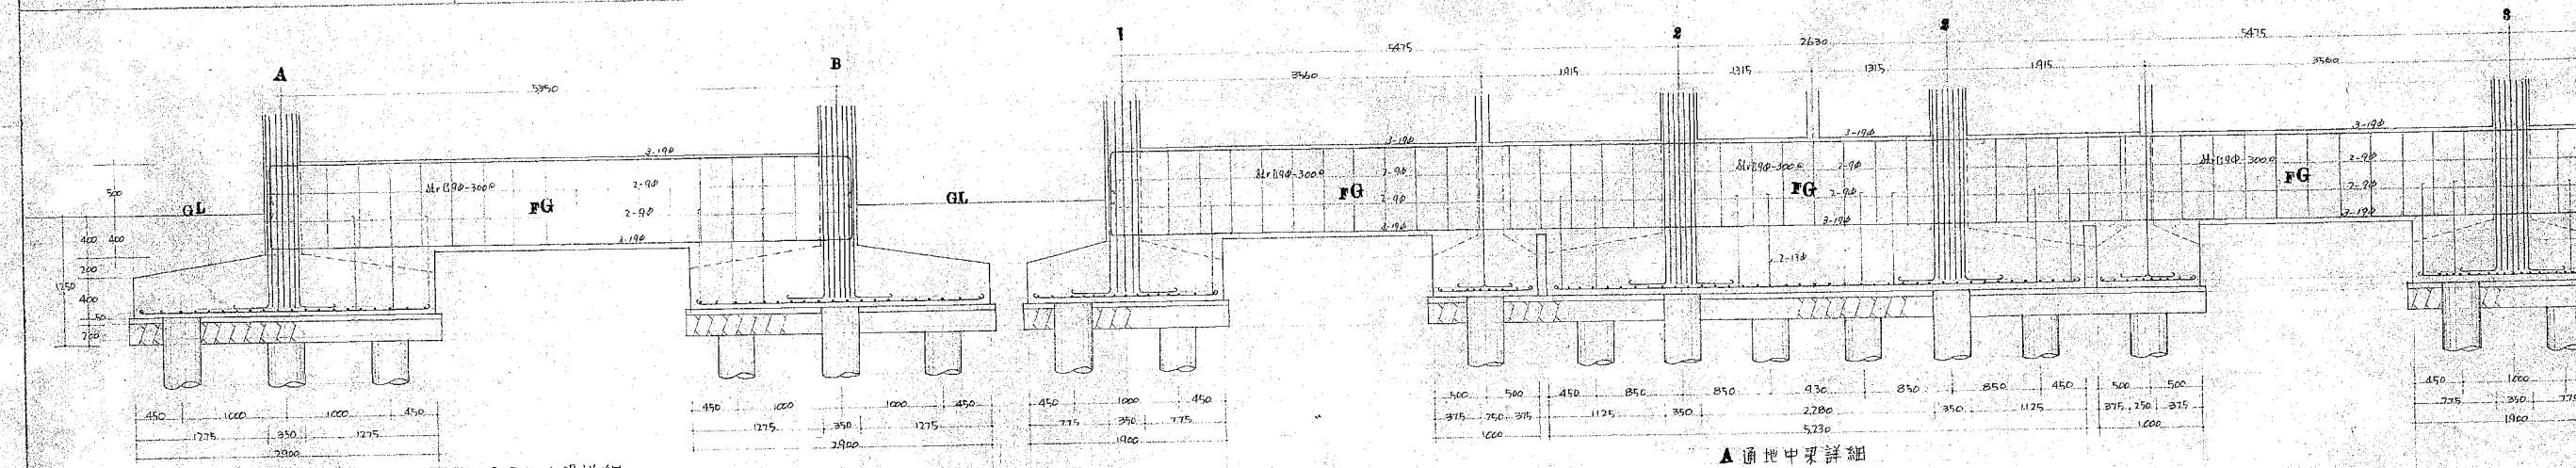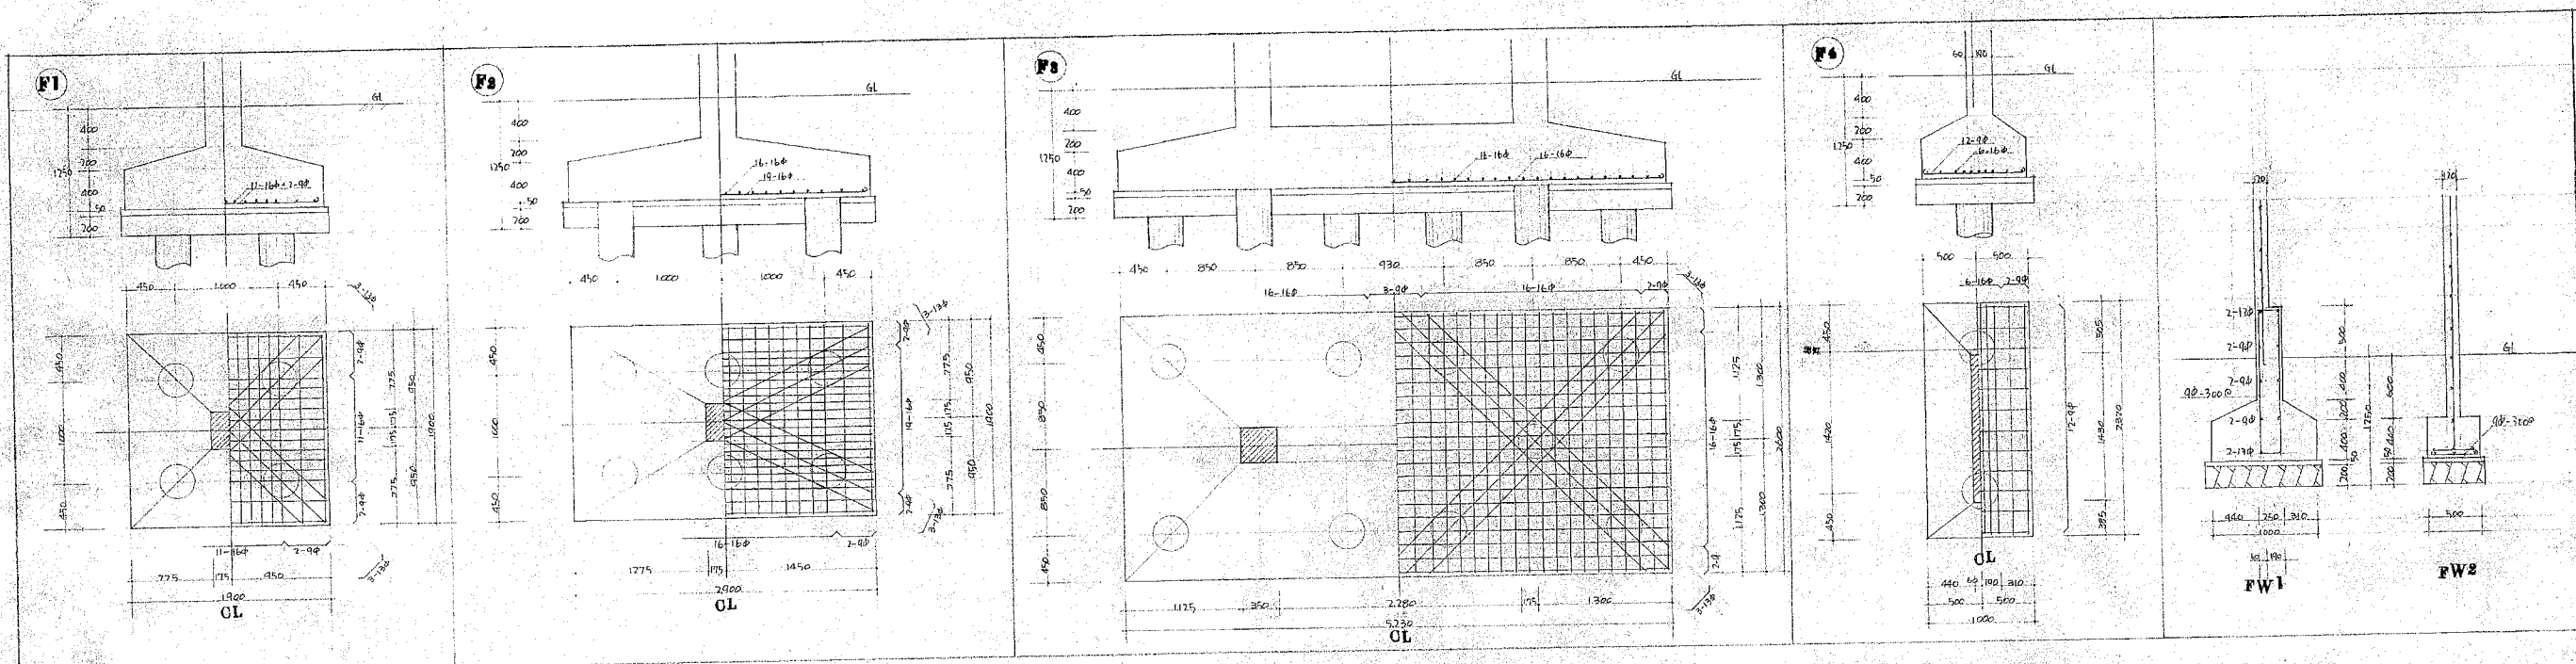



名称	OJKP 13号型	建築
図種	基礎コンクリート配筋図 (抗基礎地中梁基礎詳細)	
縮尺	1:35	年月日全
番	設計	NO.
設計者	上田 良樹	

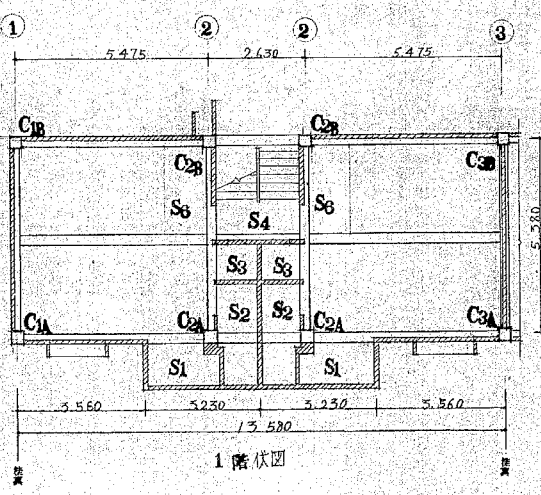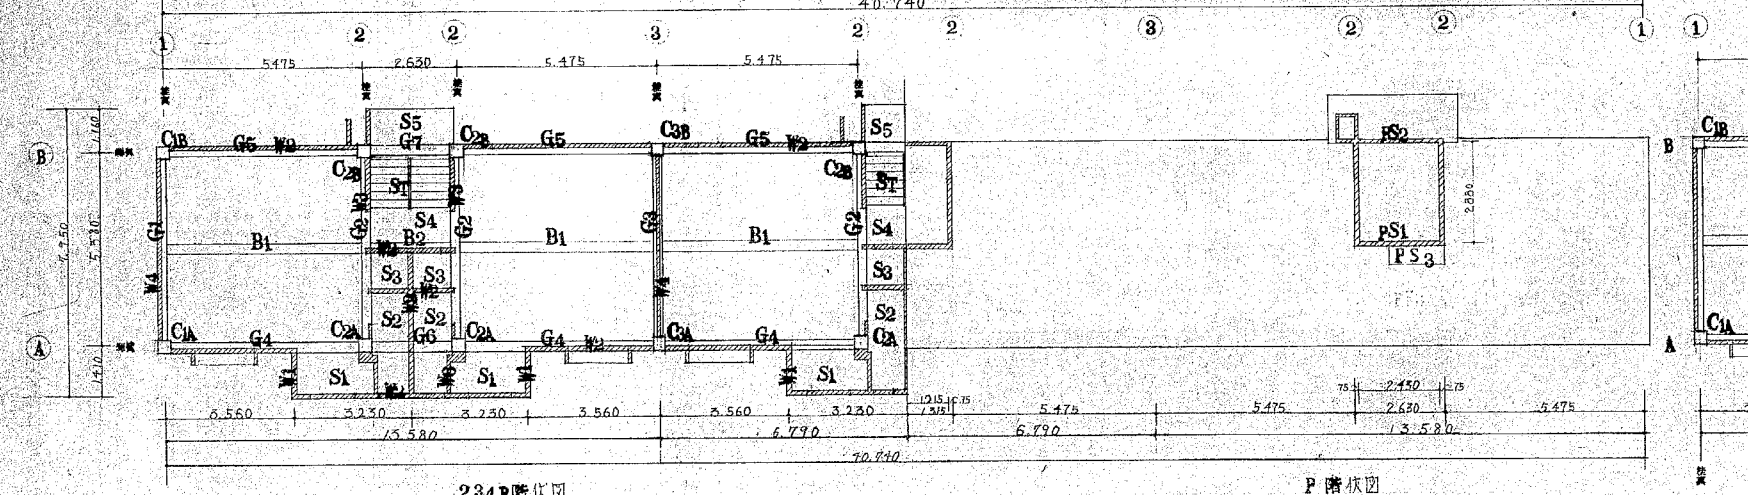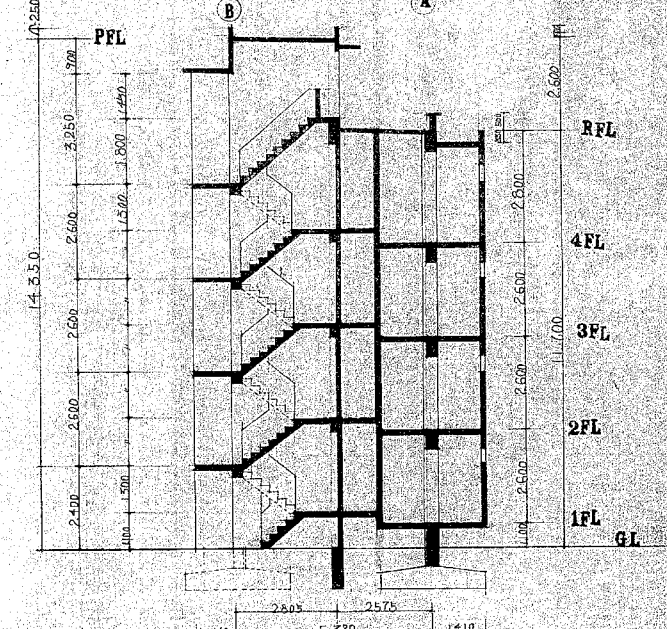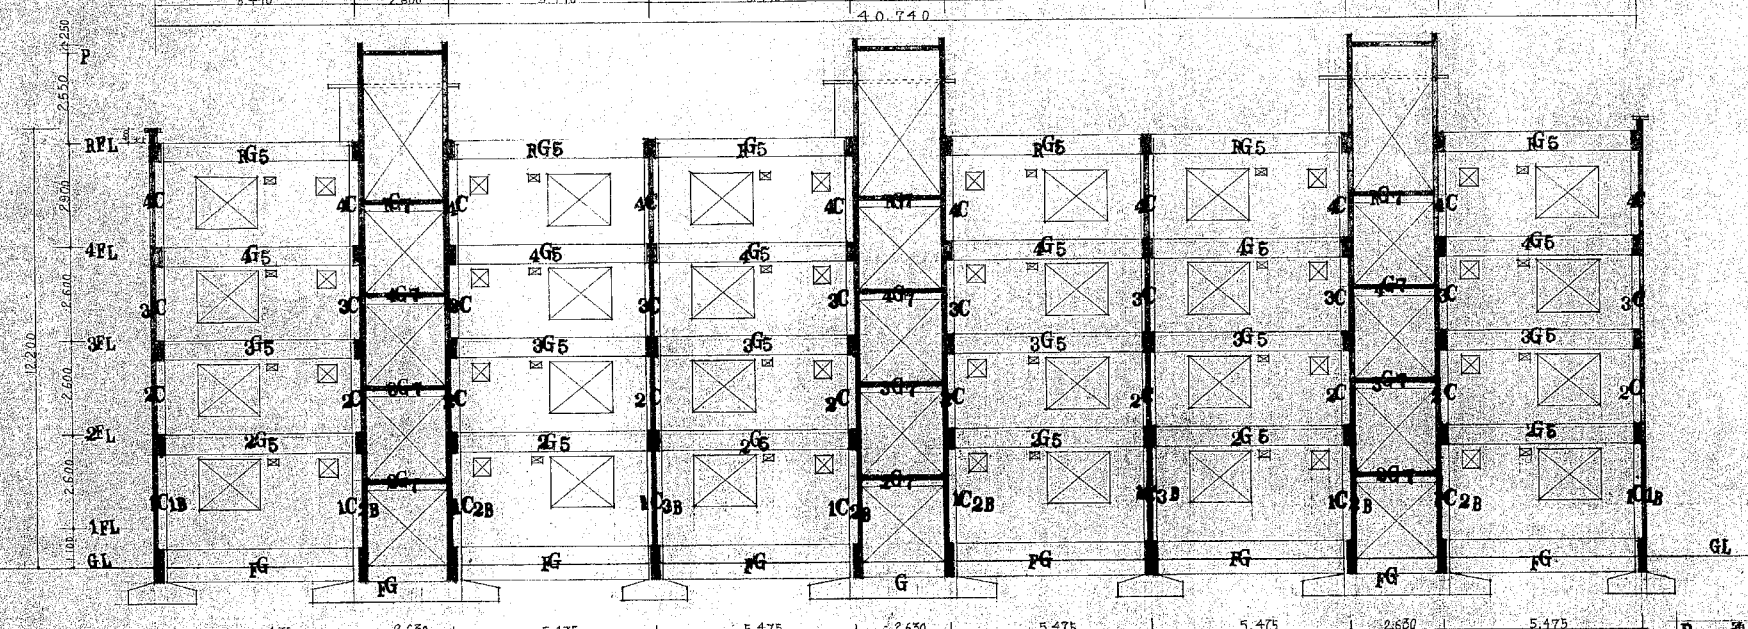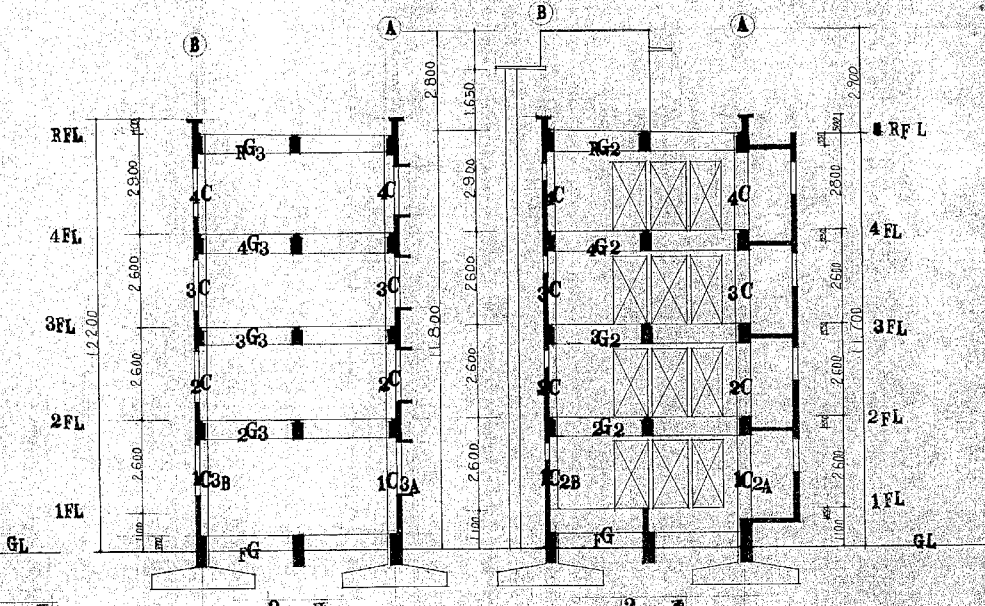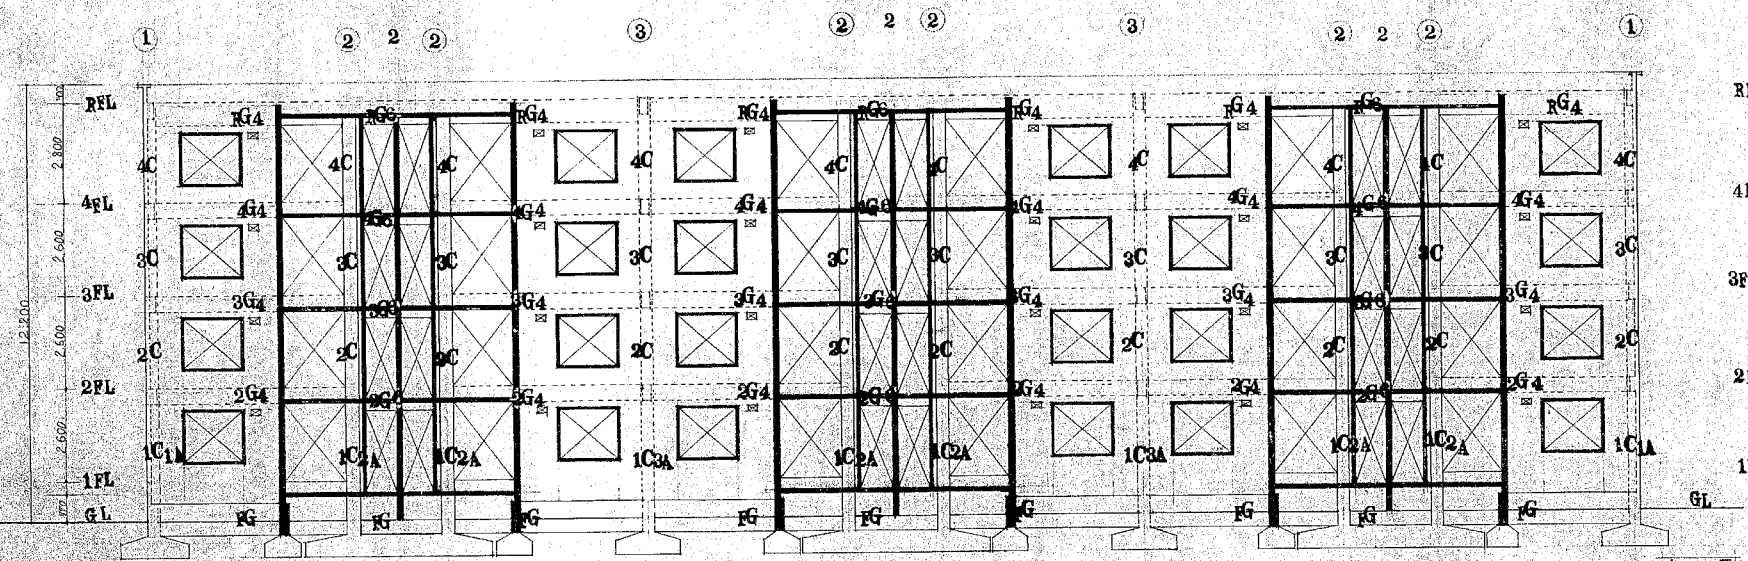


名称	OJK P 13号	建築
図種	配筋図 (各伏図参照)	
縮尺	1:100	
設計	年月日	
監査	年月日	
作成	年月日	

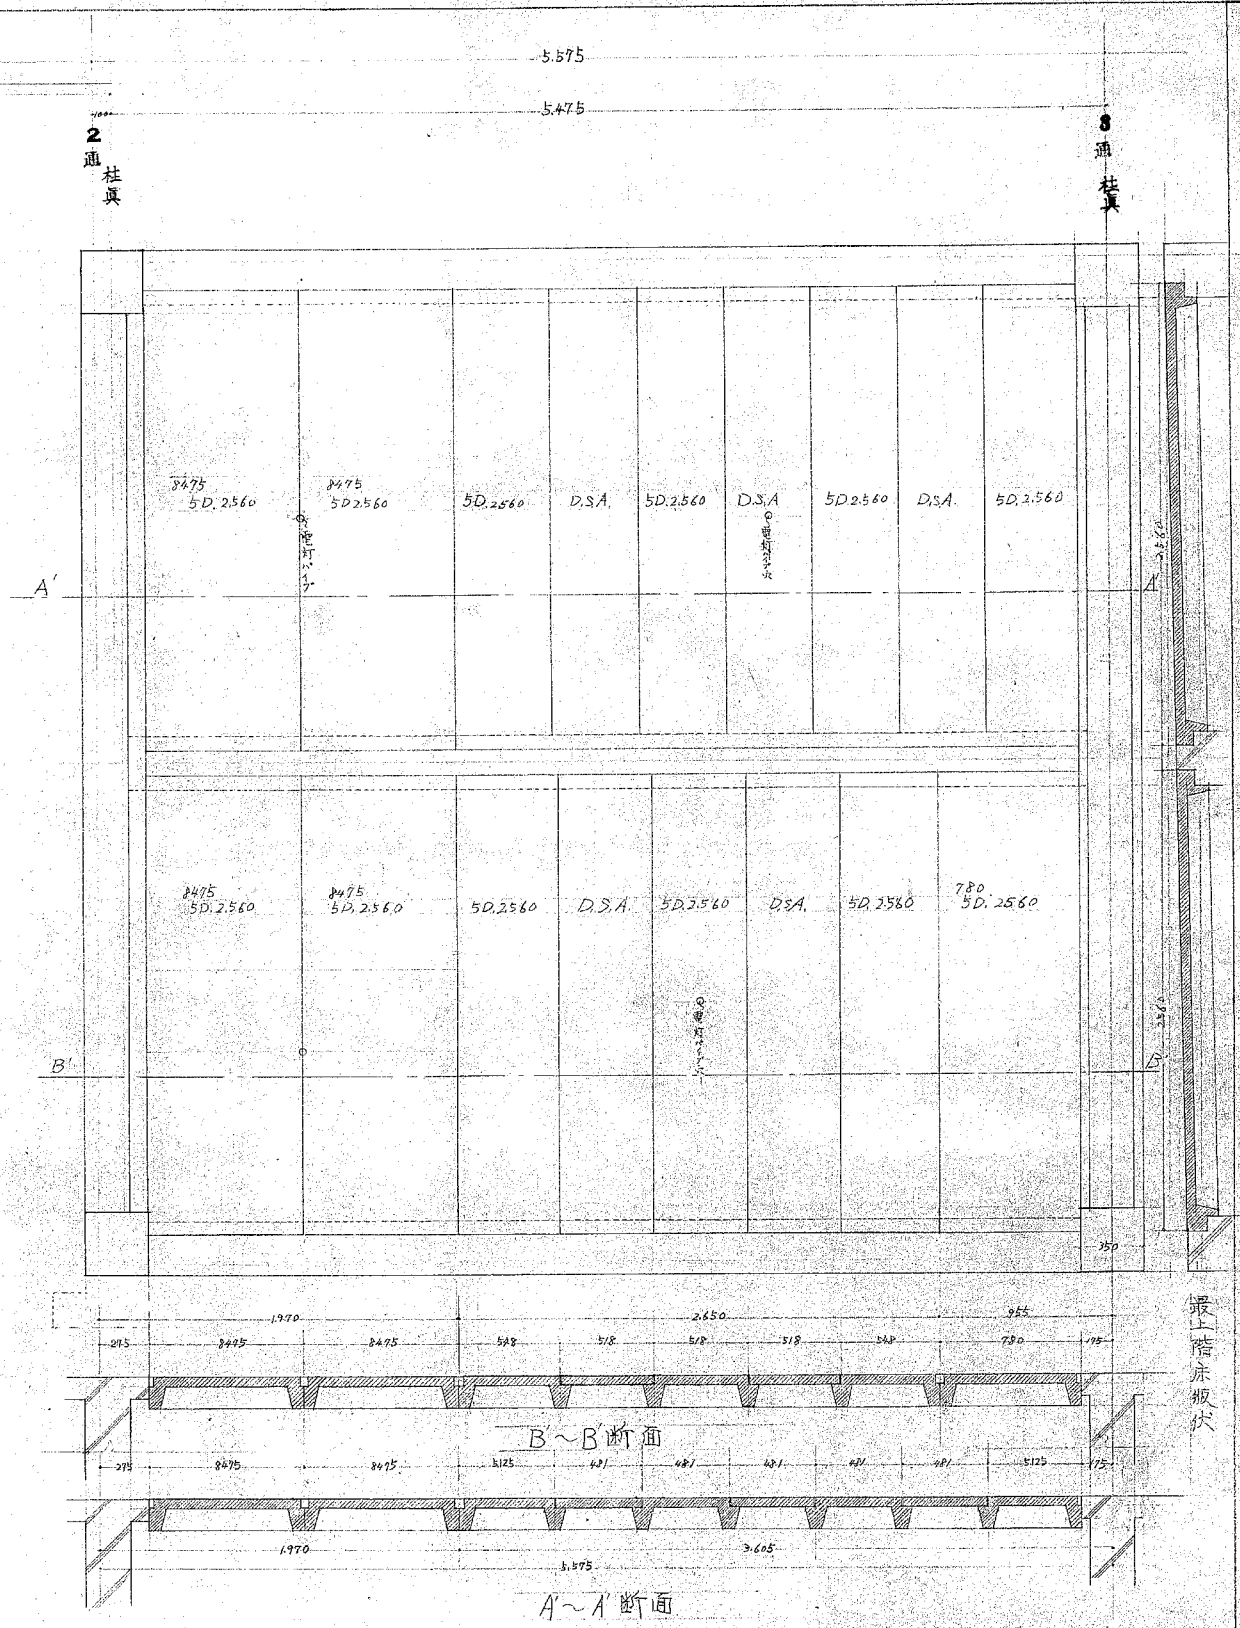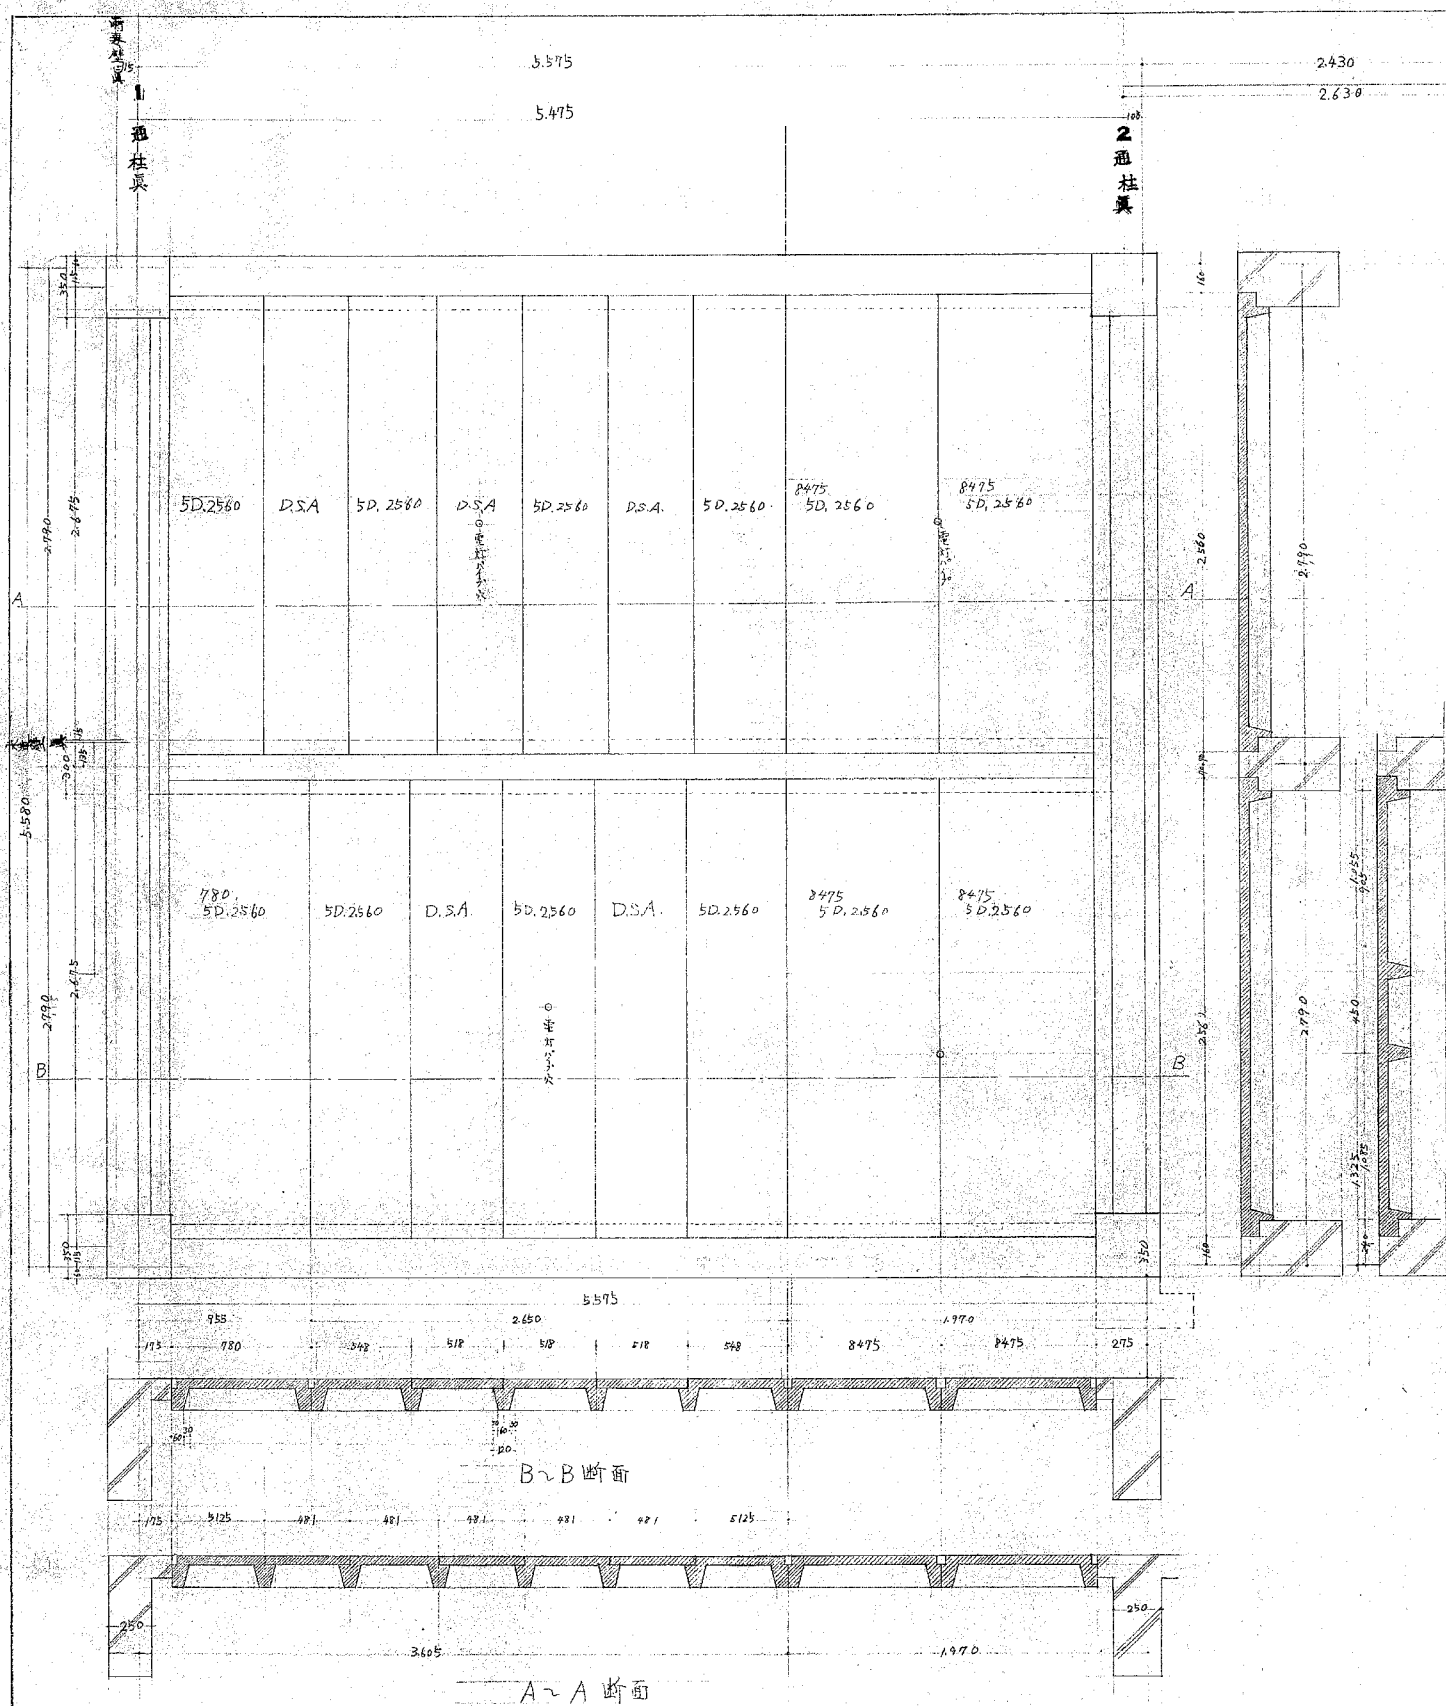


名称	OJKP-13型(市入)	建築
種別	床板伏	
図種	図	
寸法	1:20	36年4月 日 全 本
設計	設計	NO.
監製	監製	7
取調式人	大阪府住宅協会	1970年 上田 良 怡

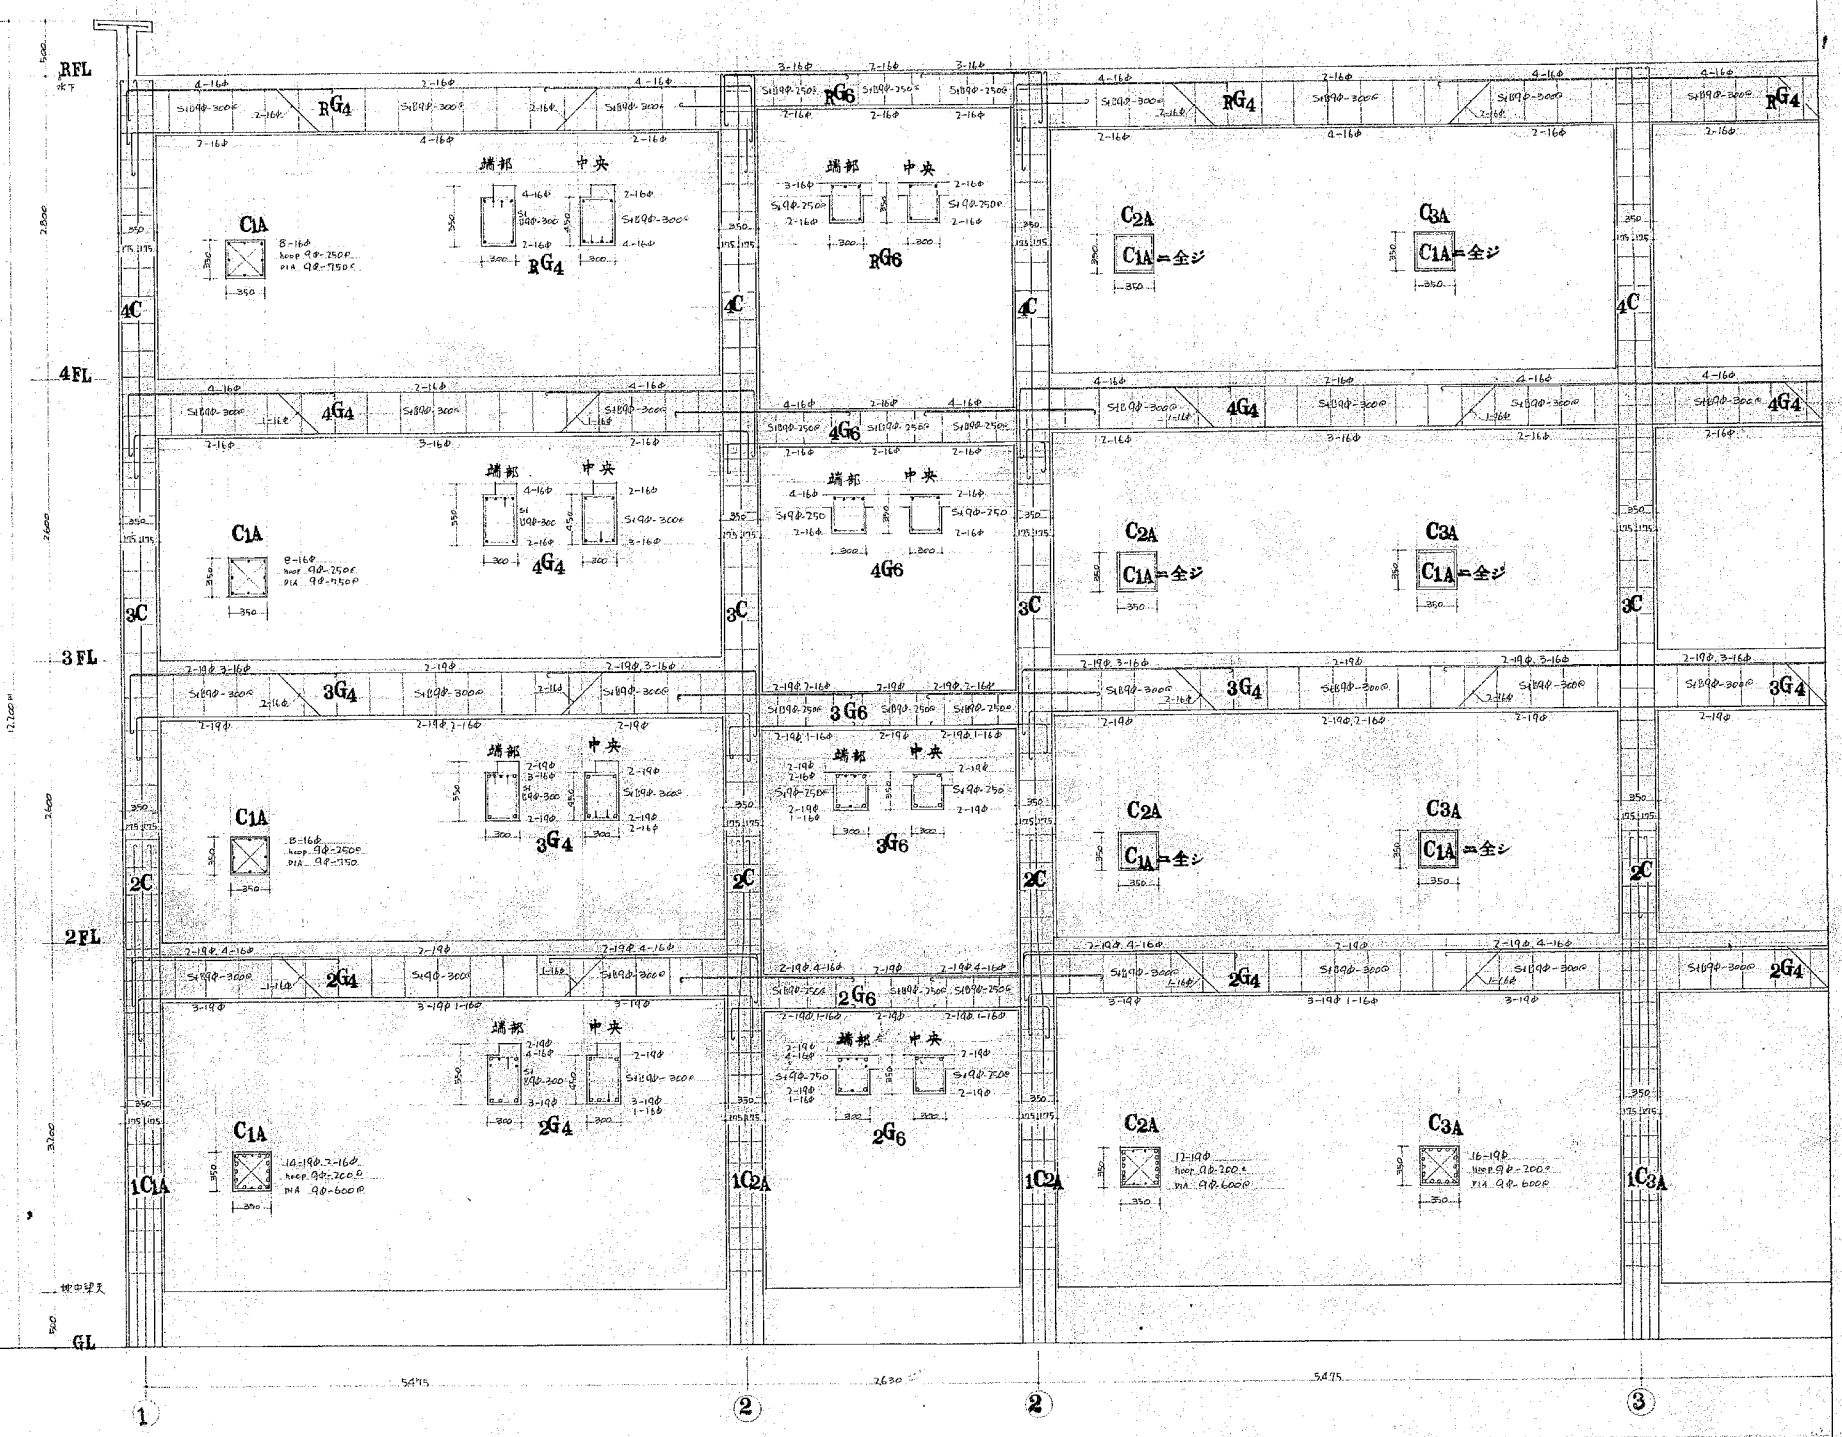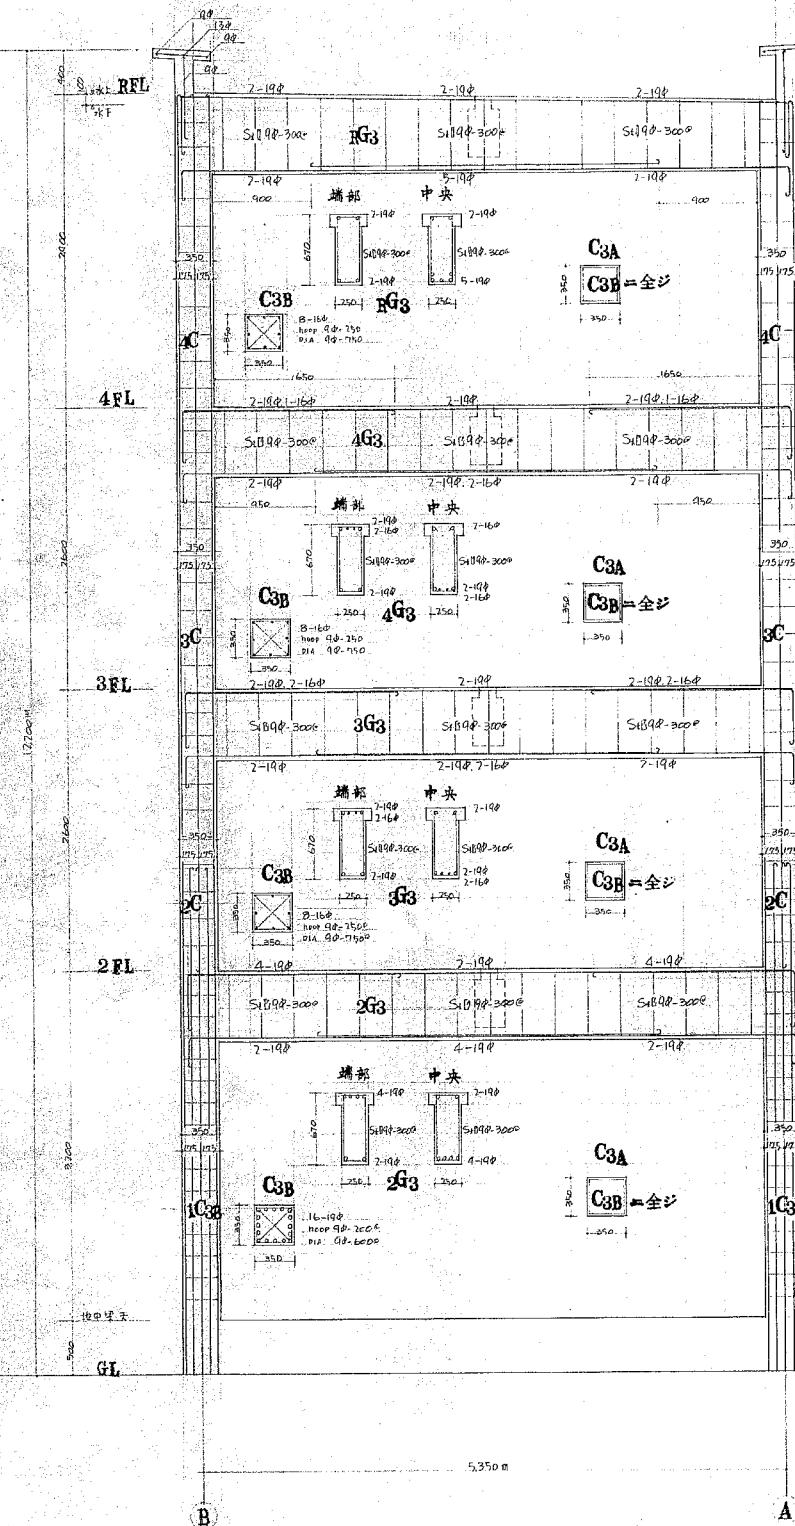

名称	OJKP 13号型	建築
図種	配筋図 (配筋設計 3通入通)	
縮尺	1:35	年月日全
審査	設計	NO.
設計者 上田良博		

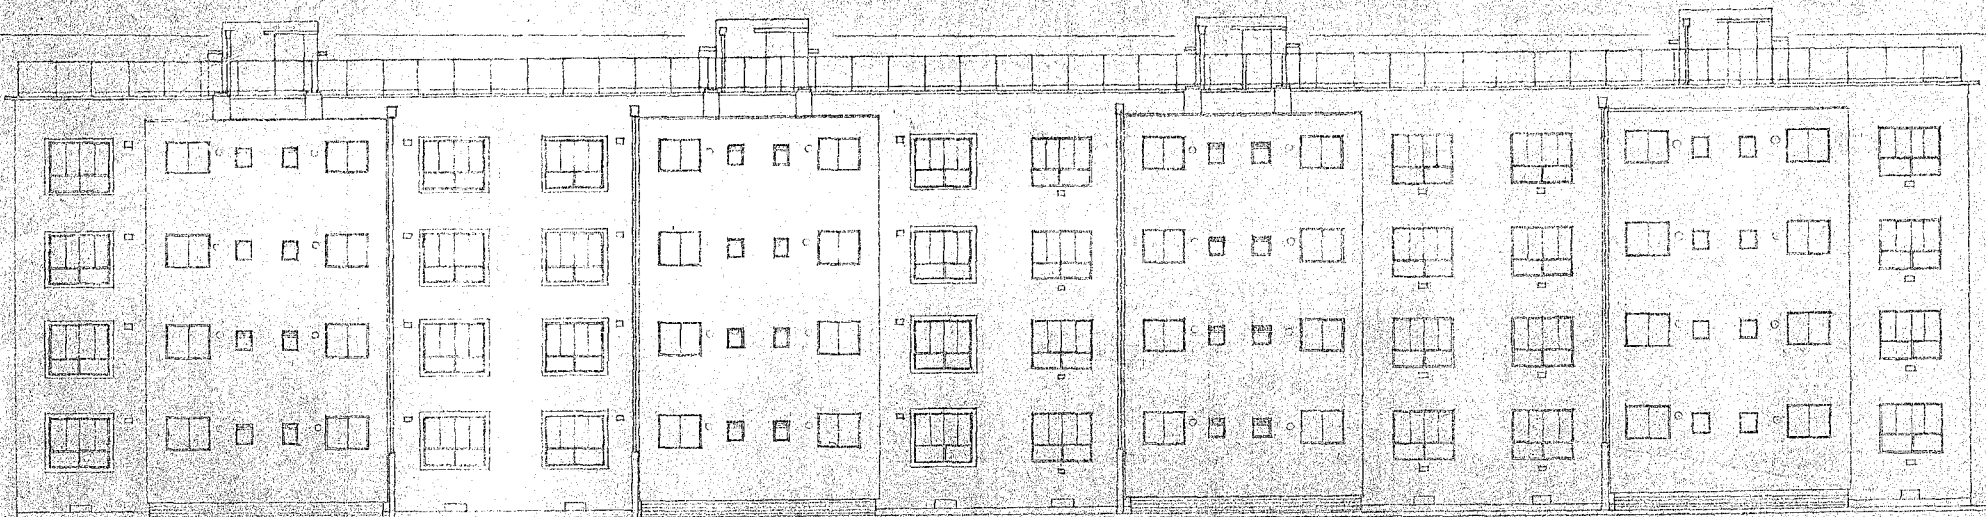

正面図

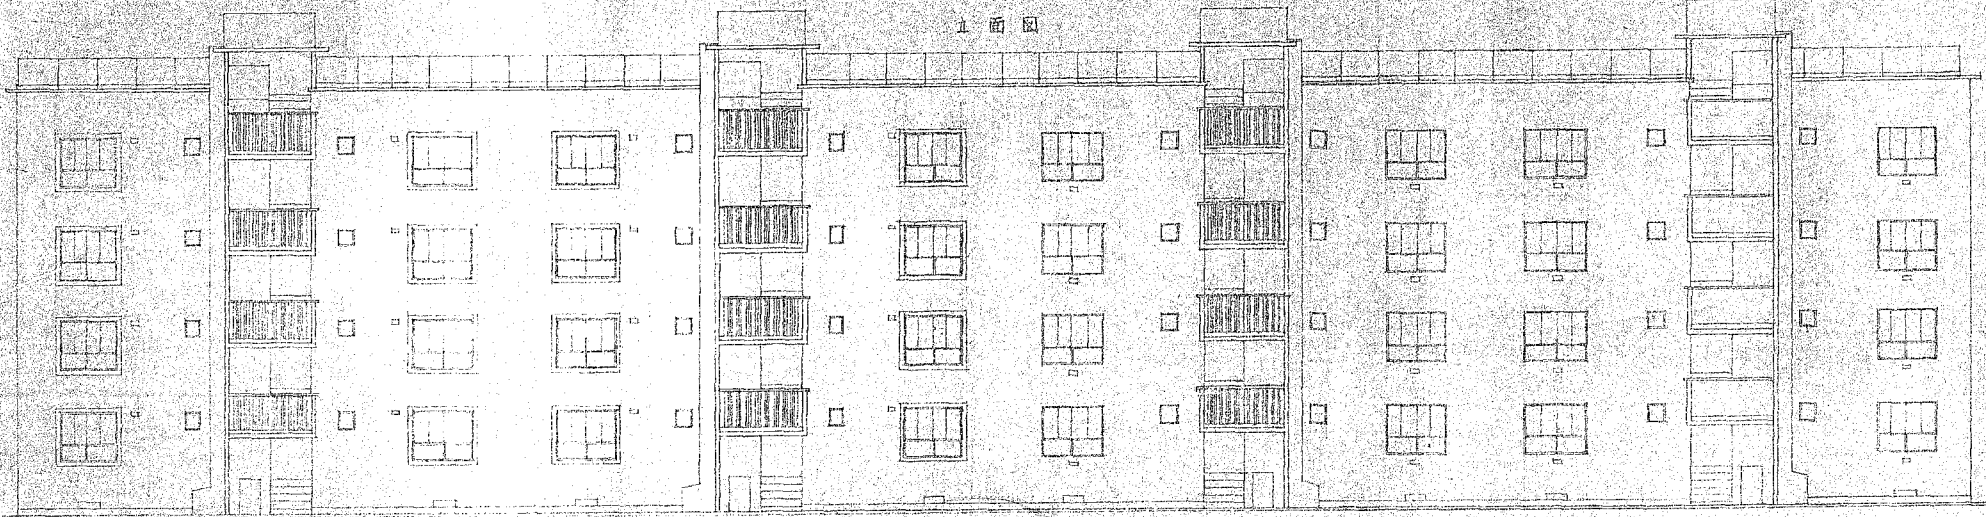


側面図

仕様表

種別	高層住宅
用途	住宅
構造	鉄骨コンクリート
基礎	基礎杭
設備	給排水、電気、ガス、暖房

内訳表

区分	床	出入	階段	エレベーター	その他
1階	100.00	10.00	10.00	10.00	10.00
2階	100.00	10.00	10.00	10.00	10.00
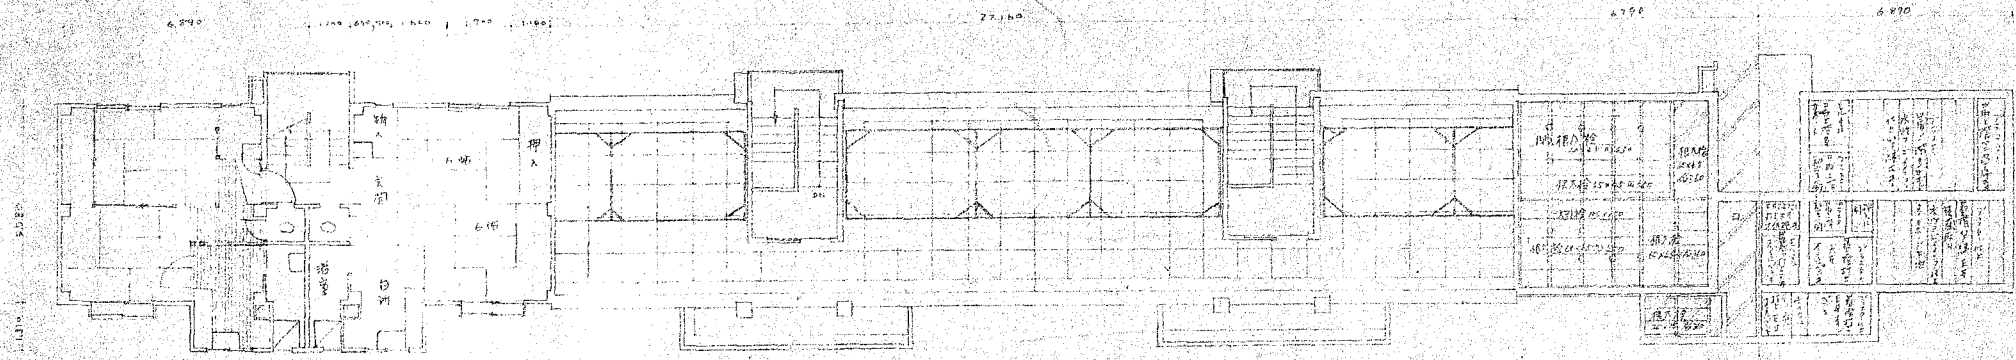

1階平面図

屋階平面図

床伏図 天井伏図

開口位置図

図 建築計画 事務所

財団法人 大阪府住宅協会 1011076 上田良治


図 尺 1:100 年 月 日

図 全 1 図 1


NO

服部緑地・B
神田町
長瀬東・B
茨寺
茨寺東
井口堂・B
荒木


茨寺
井口堂
137-5-N

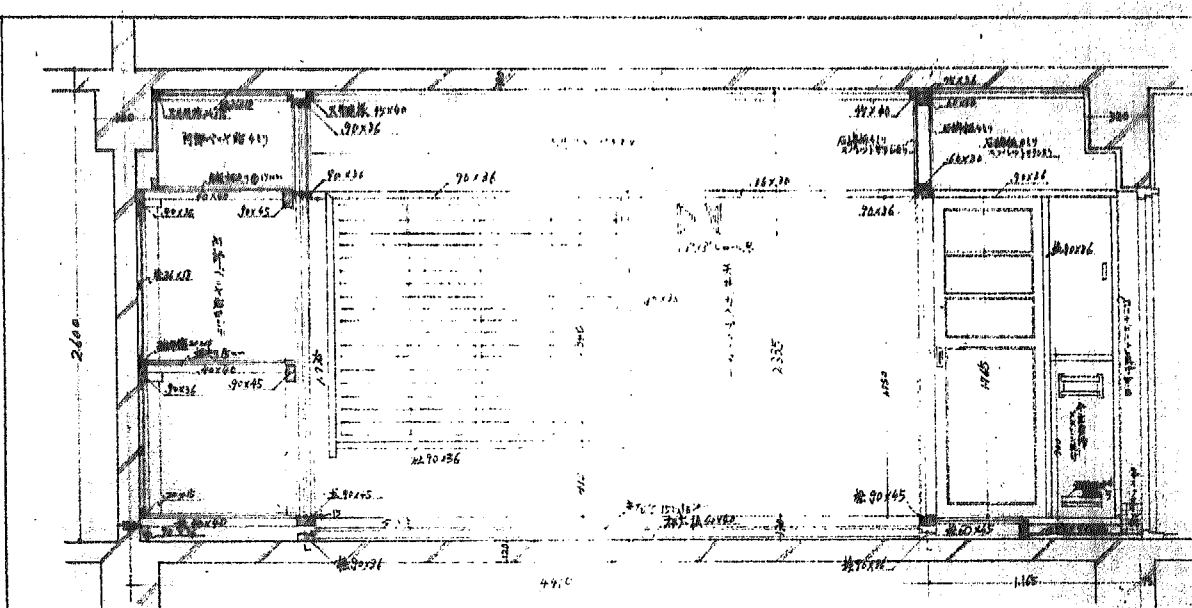


a-a 断面

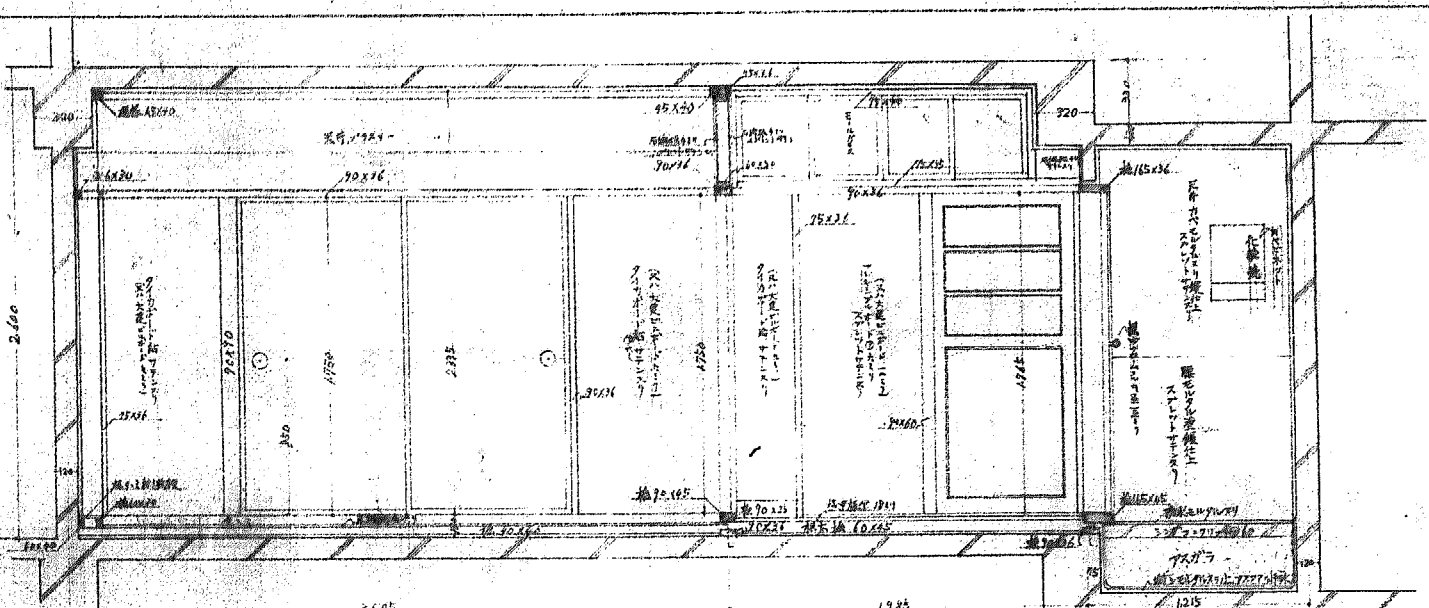


b-b 断面

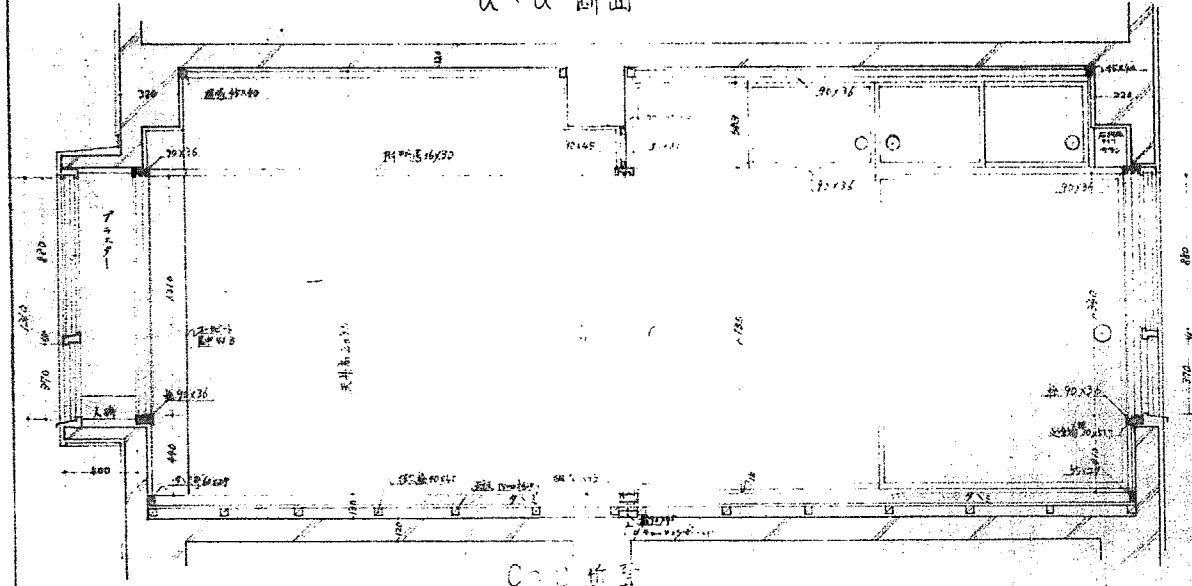


c-c 断面

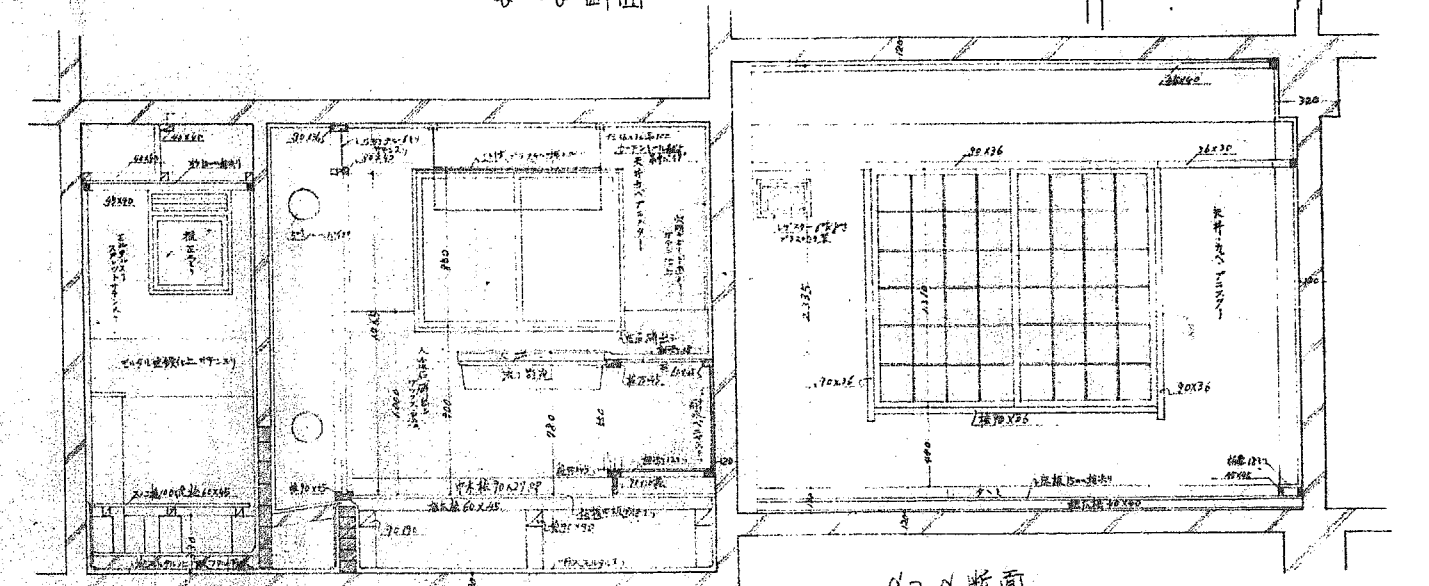

d-d 断面

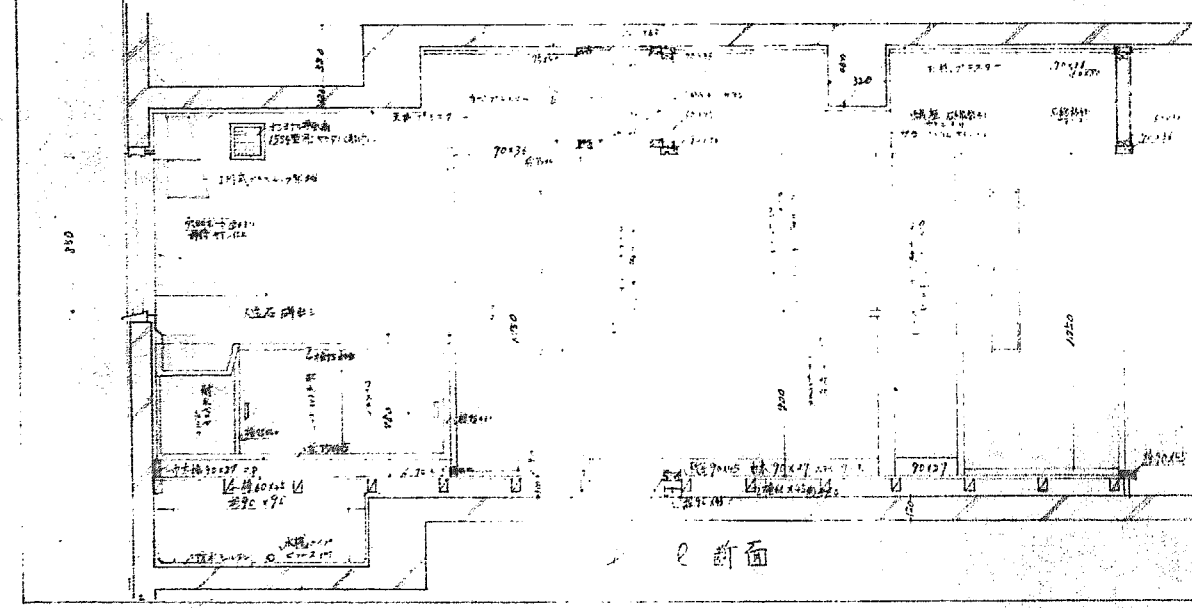

e-e 断面

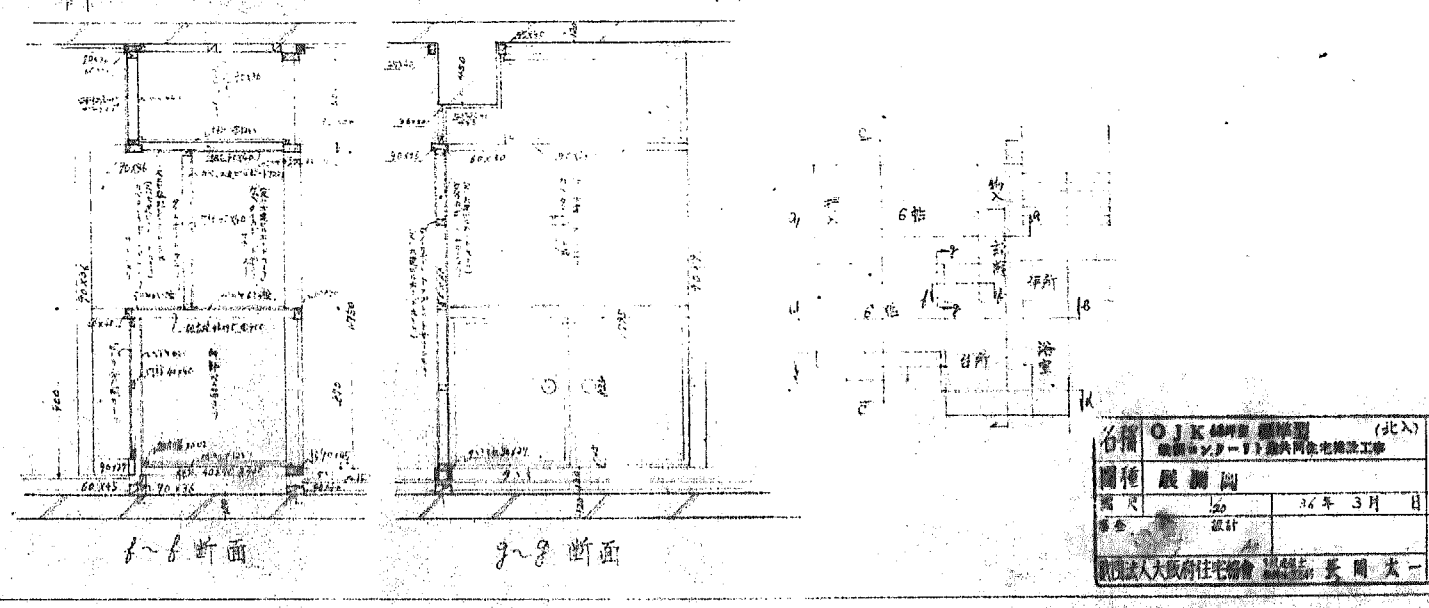


f-f 断面

g-g 断面




名称	〇JK 建築設計事務所 (北入)	建築
図種	設計図	
図尺	1/50	1936年3月全図
番	設計	No.
設計者	大塚 啓一	

137-5-10

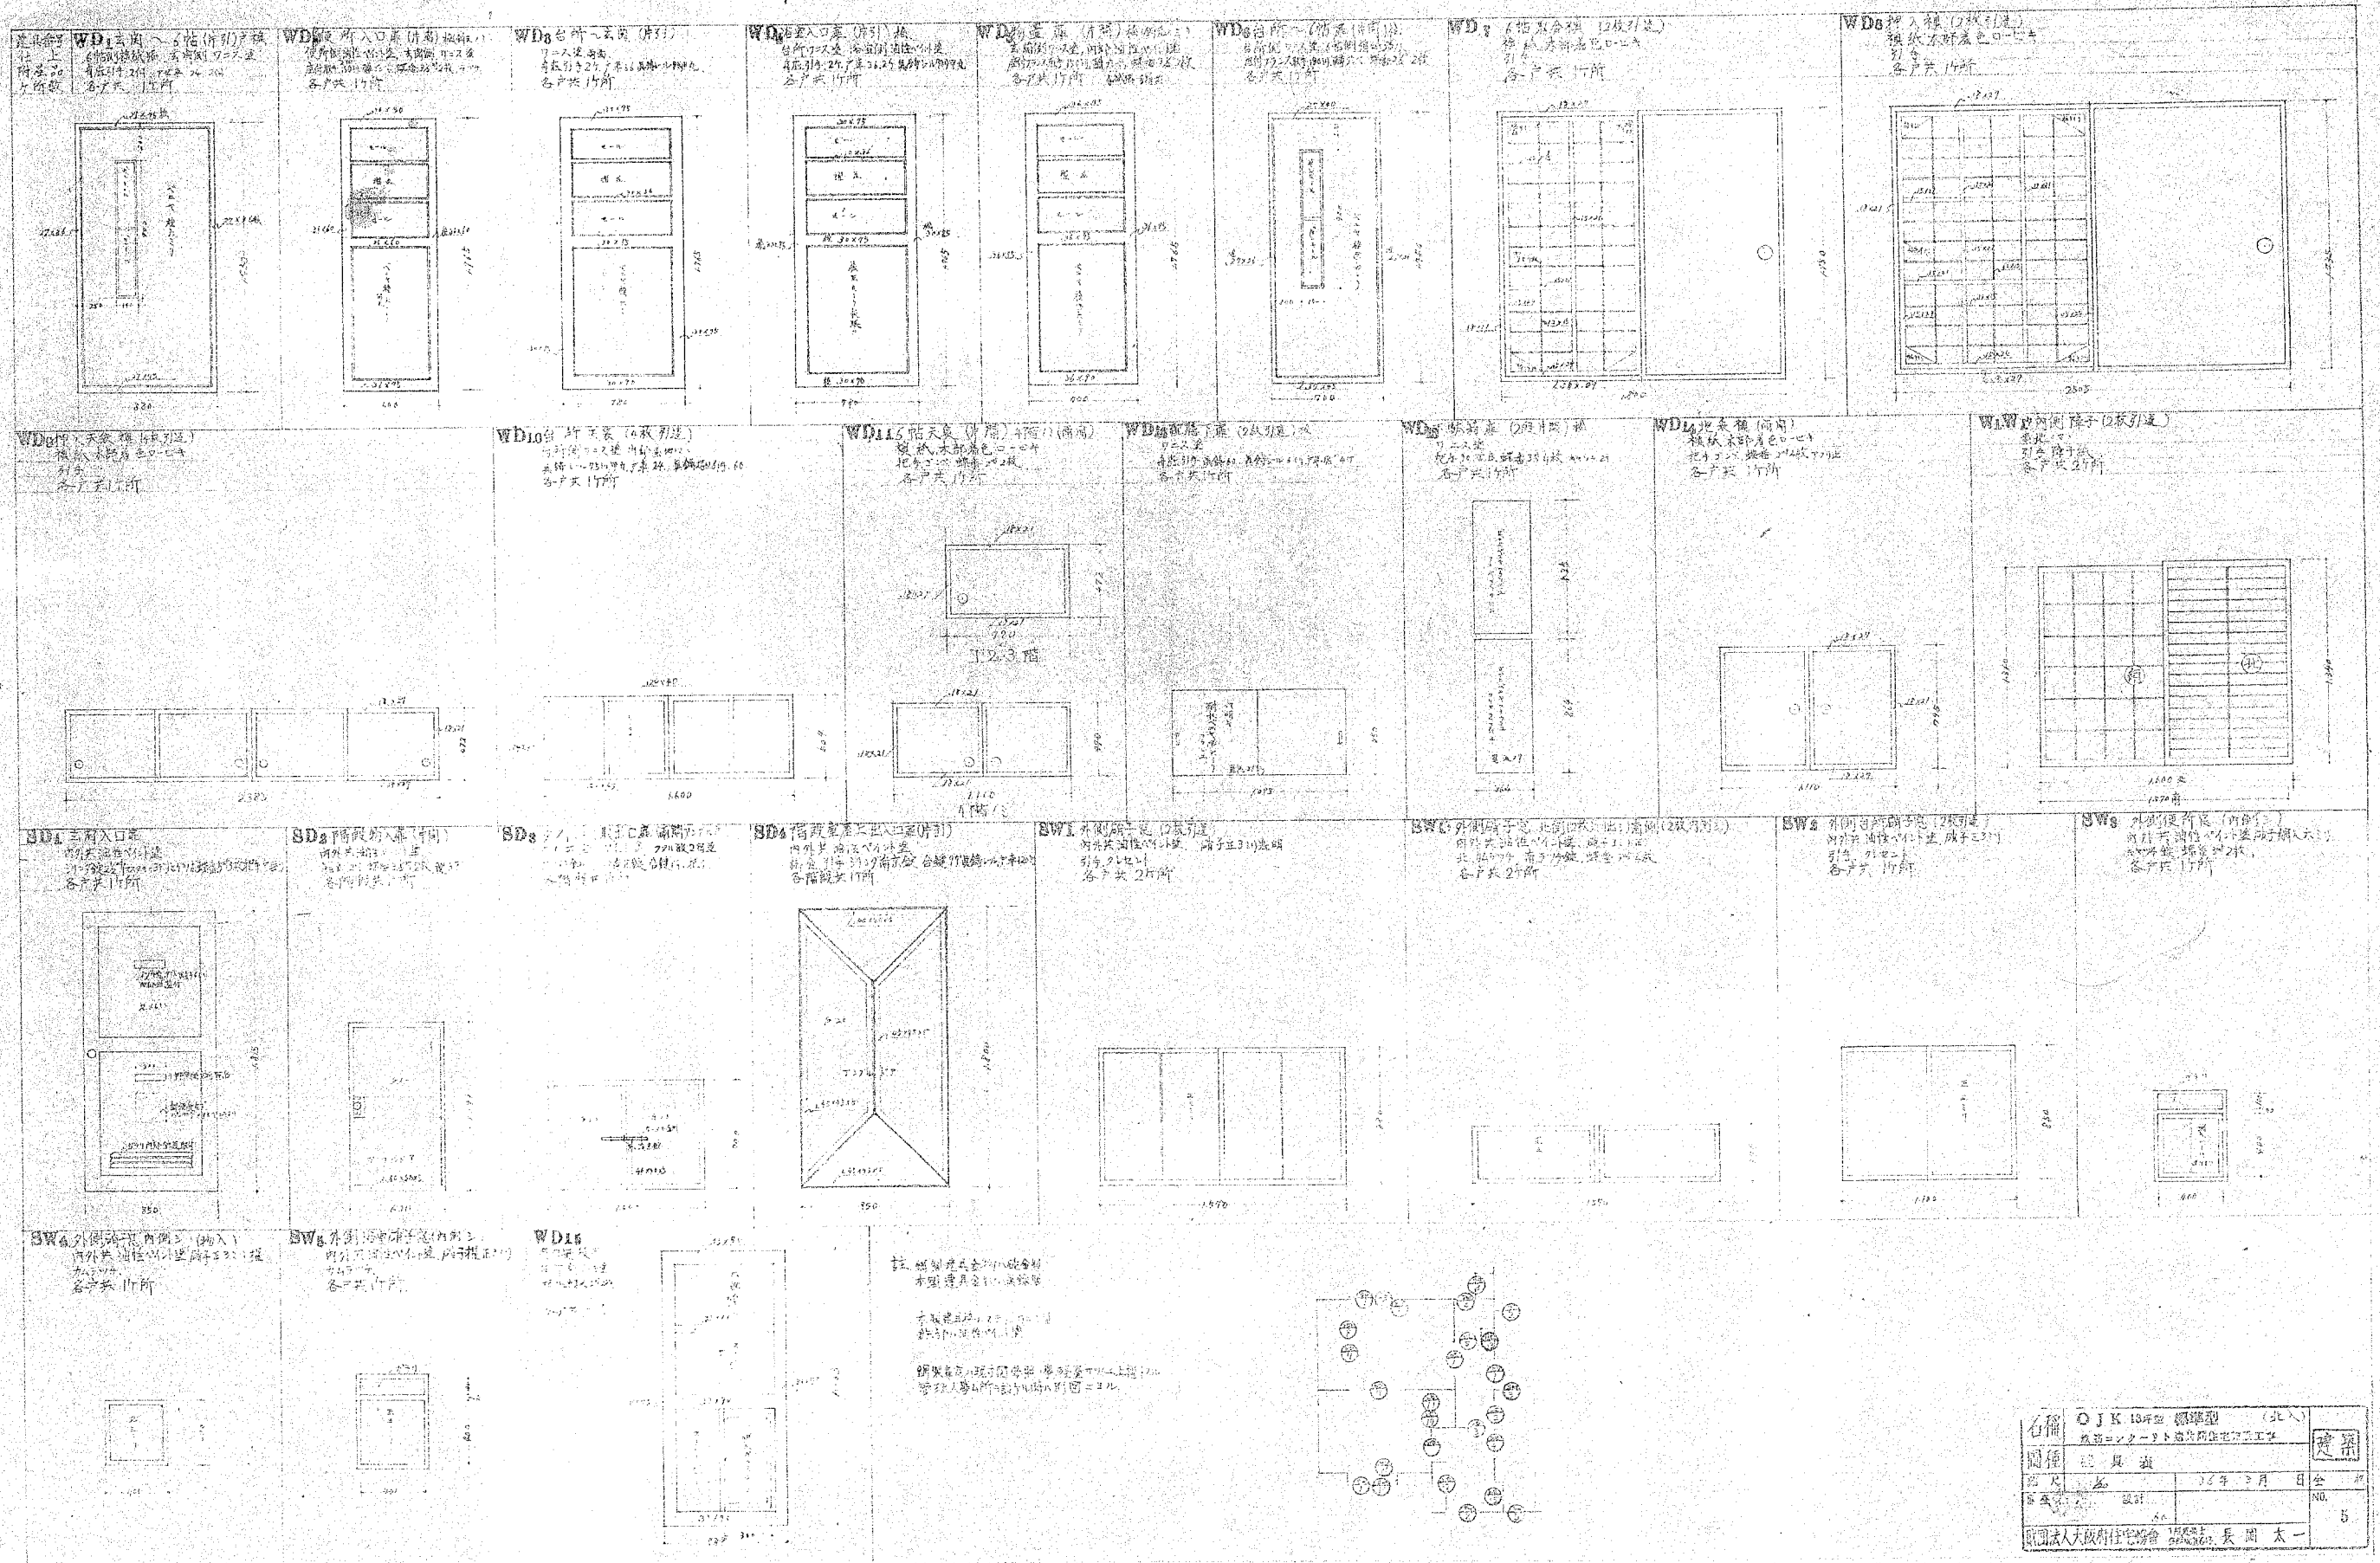

J K 13号型 標準型 (北入)		建築	
構造=コンクリート造、内装仕上=工式			
図名	図	設計	NO.
図	図	図	図
図面記入人 長岡 太一			

137-5-N ⑤

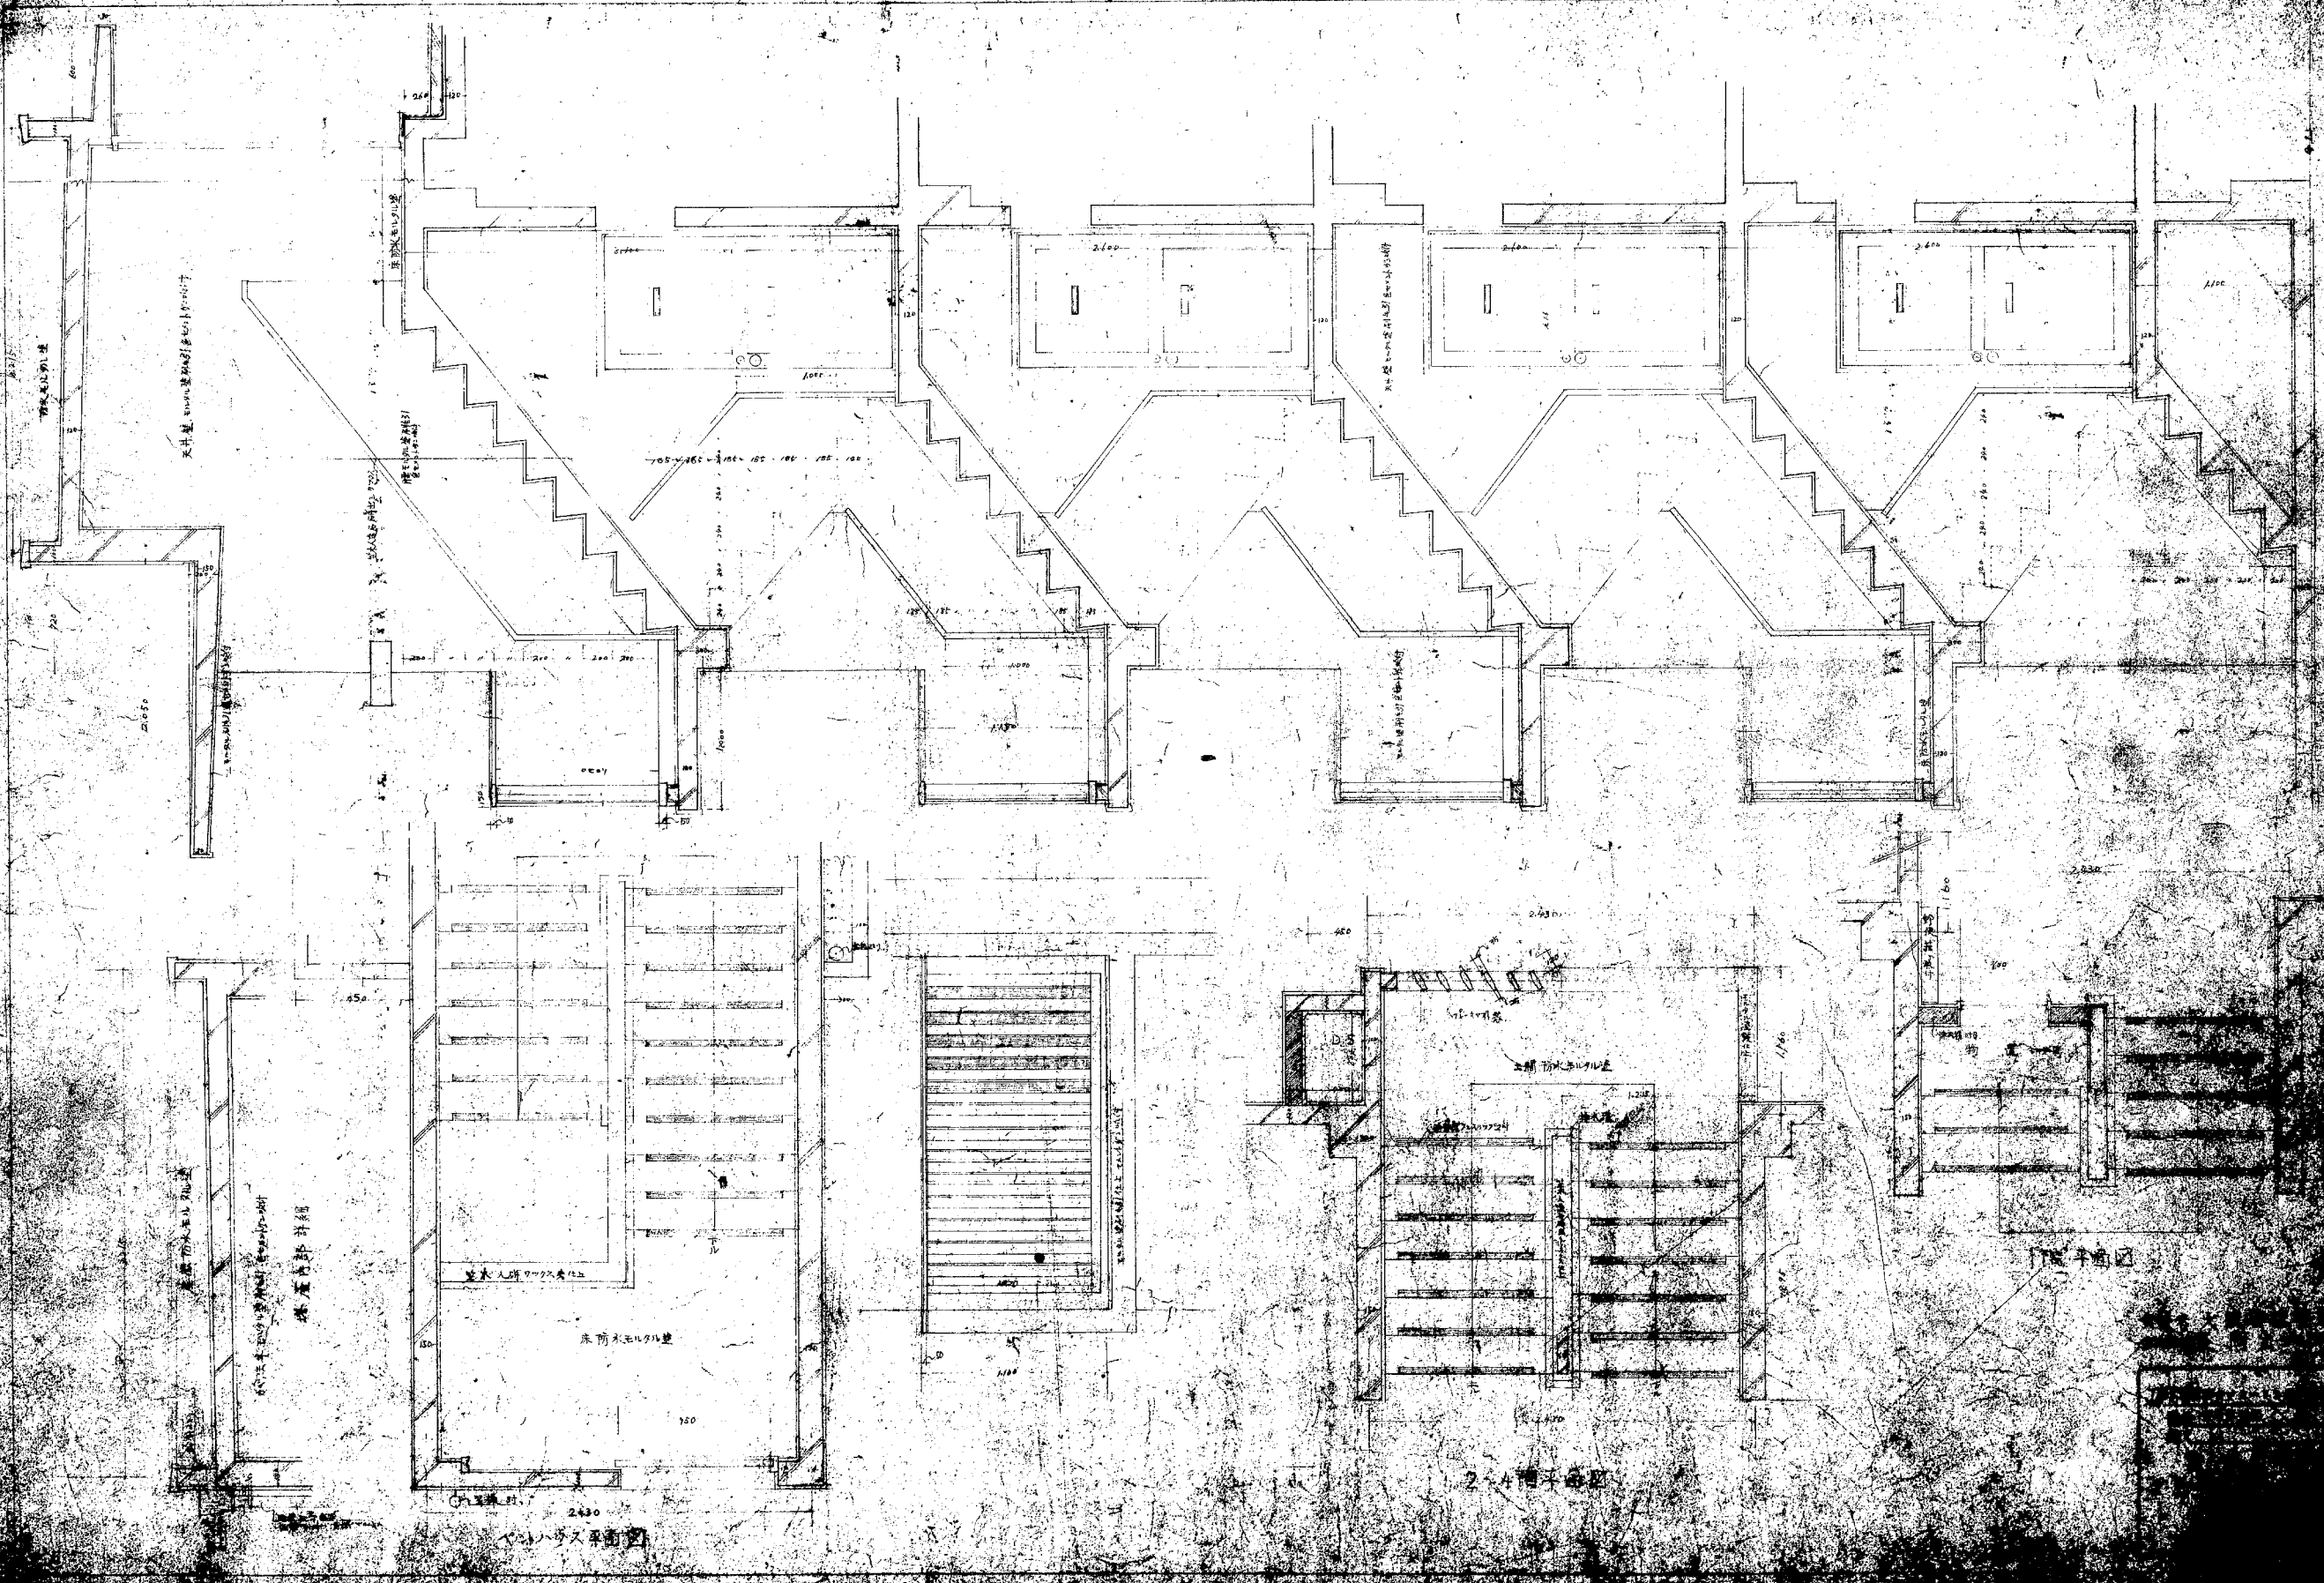

天井裏、雨水管の配管が示されています。

階段の構造が示されています。

天井裏の配管が示されています。

天井裏の配管が示されています。

床下、雨水管の配管が示されています。

床下、雨水管の配管が示されています。

床下、雨水管の配管が示されています。

ベランダの平面図

2-4 階の平面図

1-2 階の平面図

