

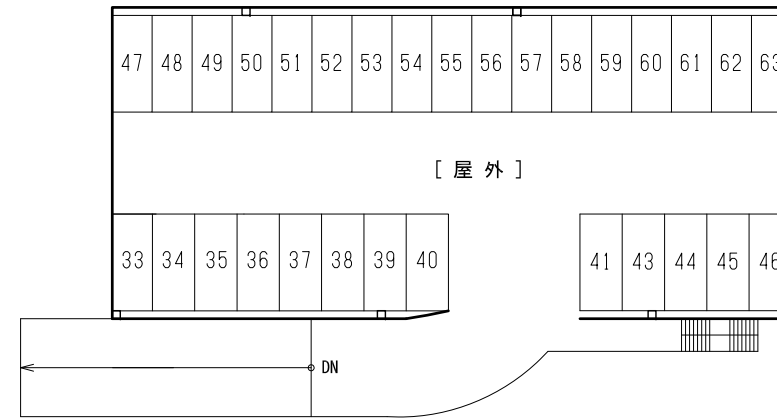


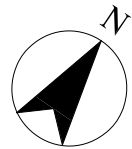

2階

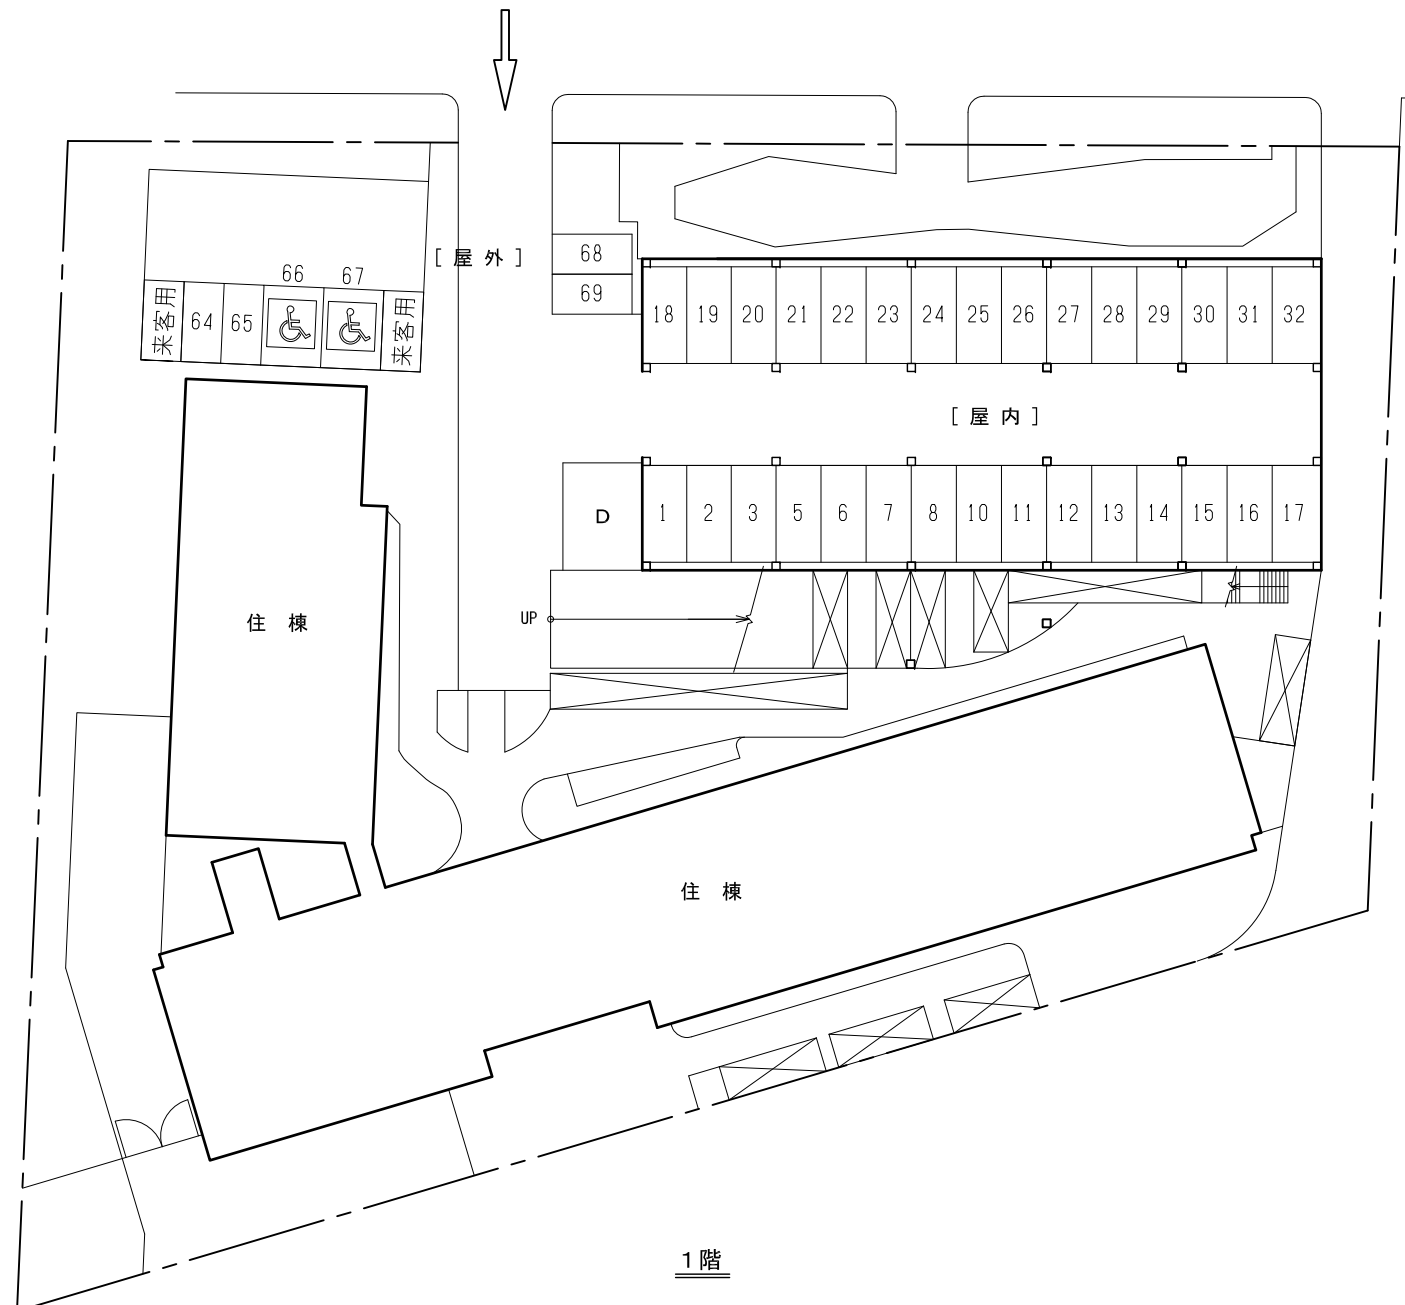

1階

団 地 名
OPH吹田片山
住宅コード
1019
区 画 数
66 区画 (欠 番 4, 9, 42)
区 画 面 積
5.0m × 2.5m

一 般 64 区画
車いす使用者用 2 区画
管理用(区画番号なし) 2 区画